




Schnitt 3
501.00m ü. NN

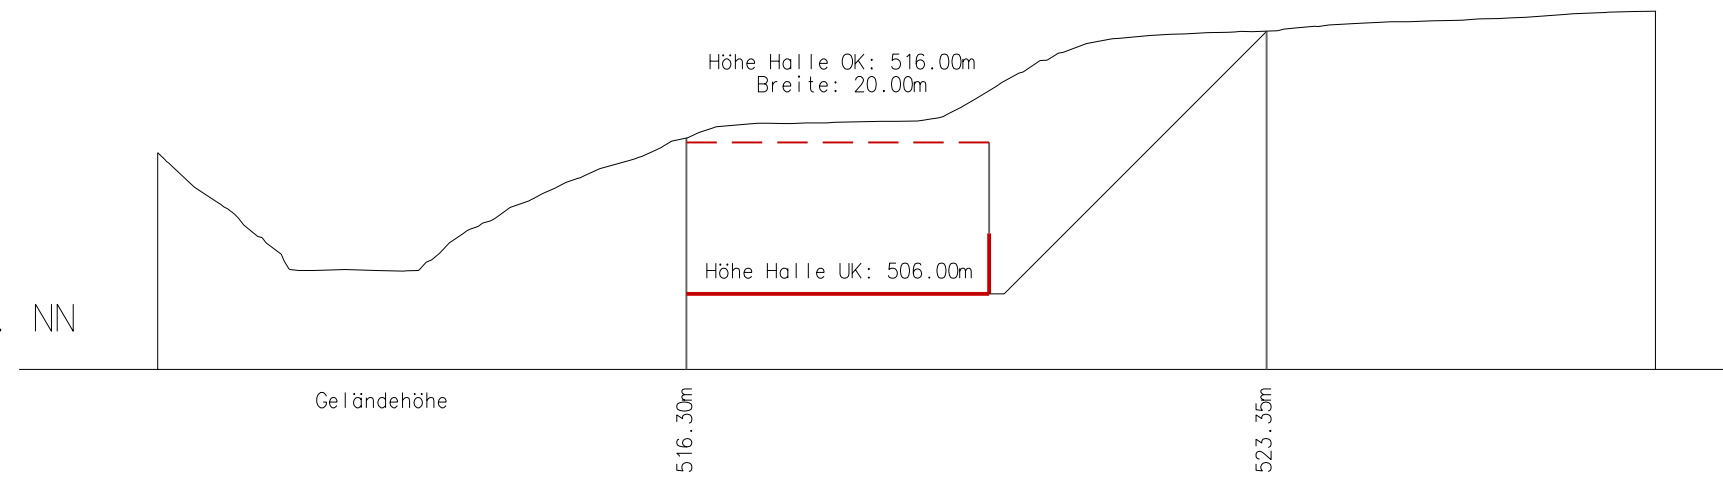


Schnitt 4
501.00m ü. NN

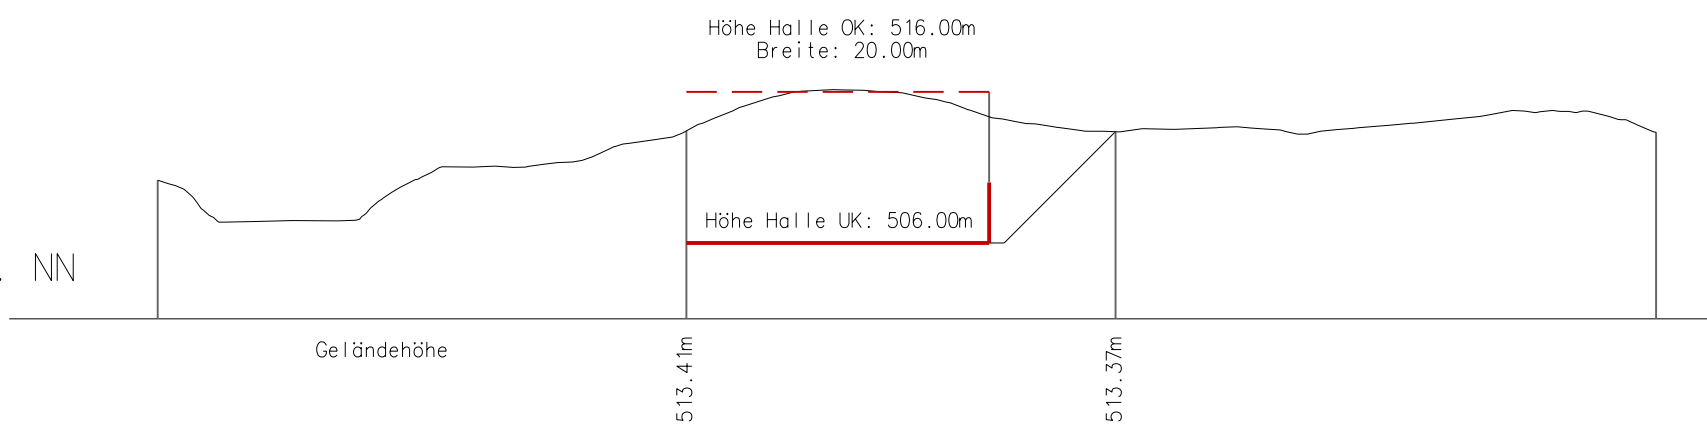

Schnitt 5
501.00m ü. NN

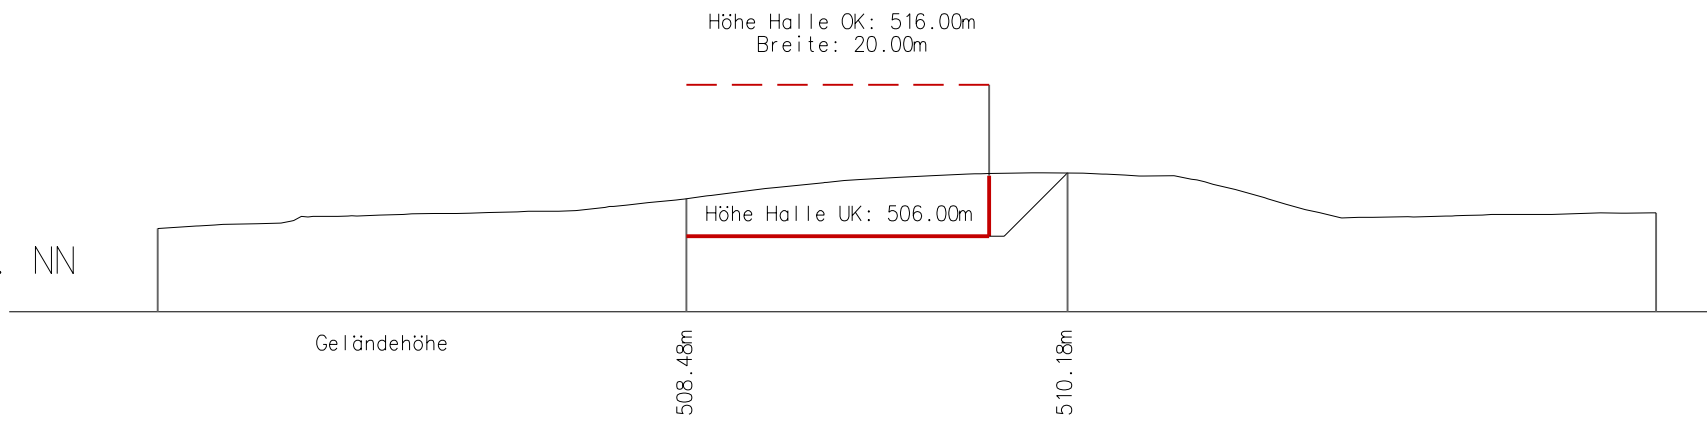

Schnitt 6
501.00m ü. NN

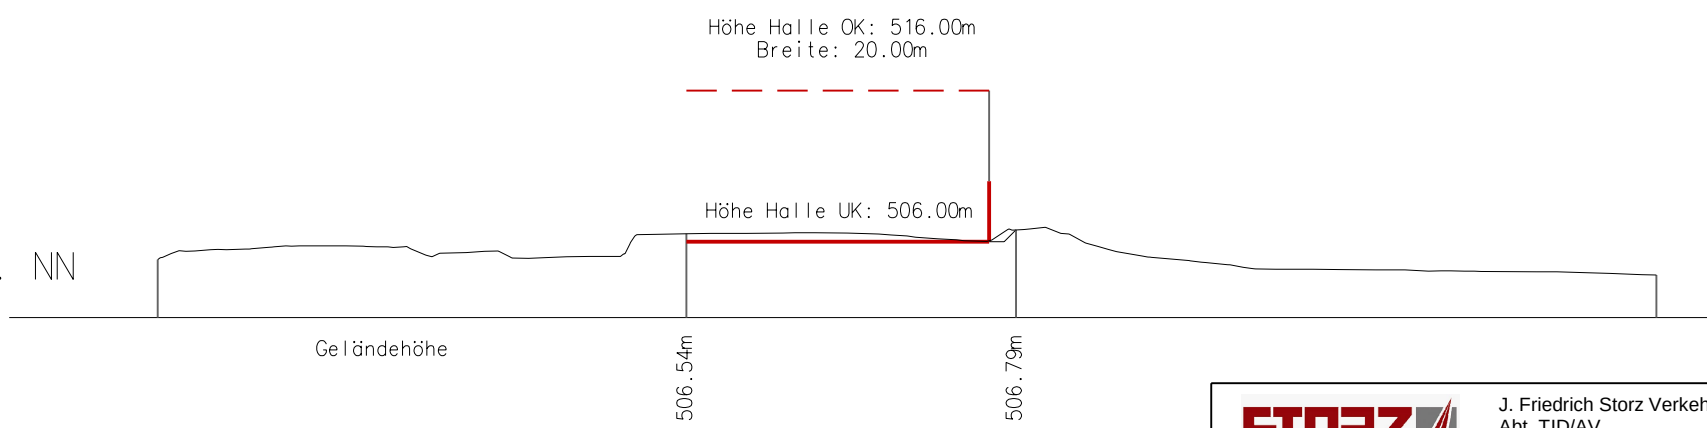

 Wir bauen für Sie	J. Friedrich Storz Verkehrswegebau GmbH & Co. KG Abt. TID/AV Hermann-Laur-Straße 4 78253 Eigeltingen kerstin.munk@storz-tuttlingen.de / Tel.: 07774/93988-54	Schnitt 3-6
	Projekt: Kieswerk Kohler Planung Halle	Plan Nr.: 003
		M 1 : 500
		Datum: 01.08.2025
		Bearbeiter: K. Munk