



Schnitt 1

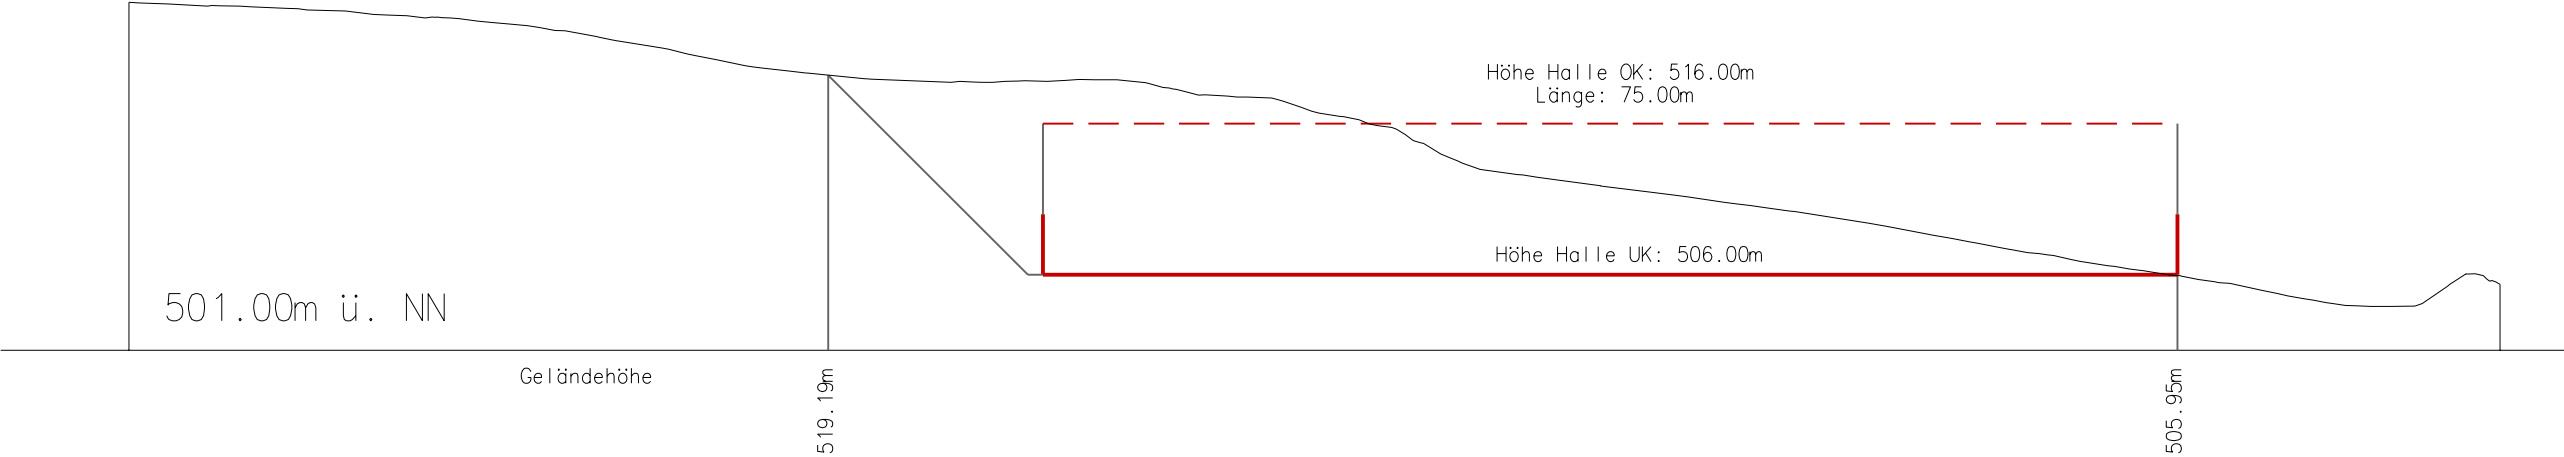

Schnitt 2

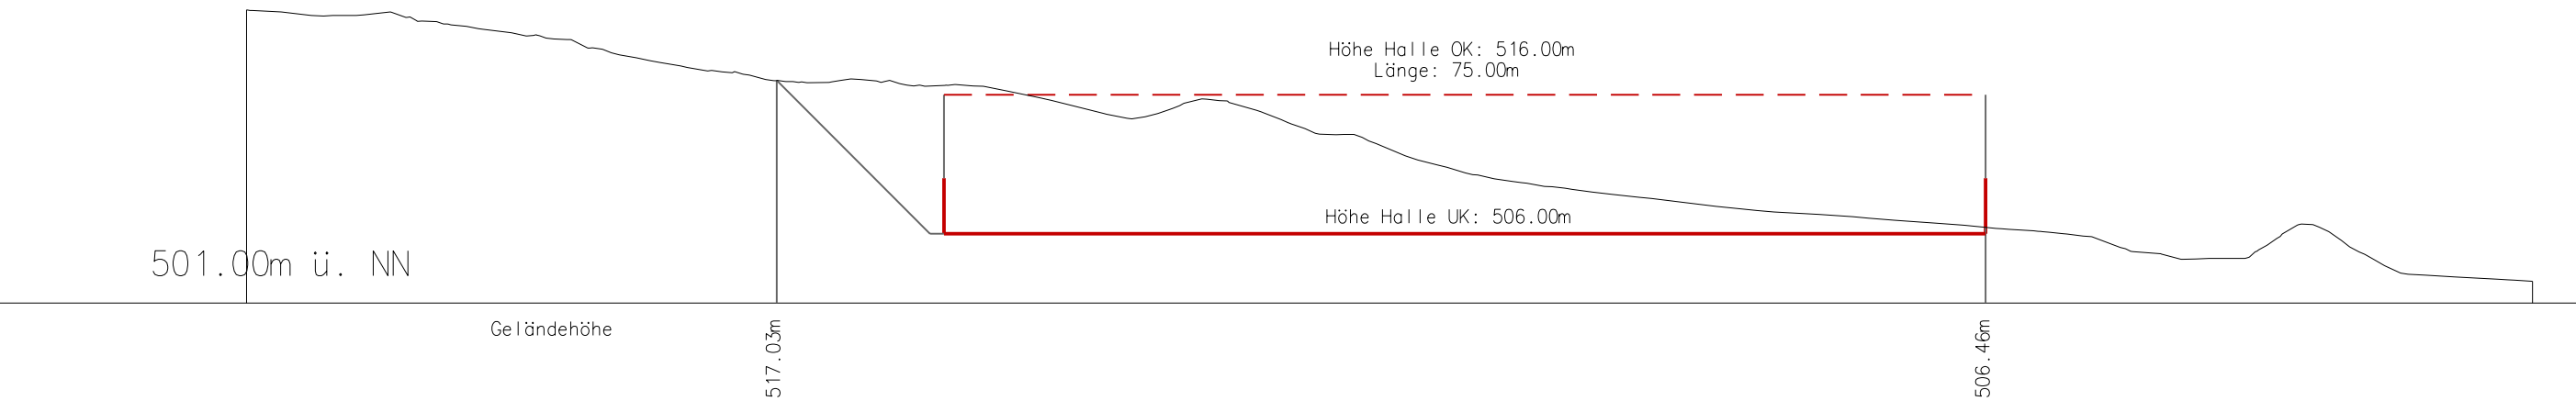

J. Friedrich Storz Verkehrswegebau GmbH & Co. KG
Abt. TID/AV
Hermann-Laur-Straße 4
78253 Eigeltingen
kerstin.munk@storz-tuttlingen.de / Tel.: 07774/93988-54

Projekt: Kieswerk Kohler
Planung Halle

Schnitt 1+2

Plan Nr.: 002

M 1 : 500

Datum: 01.08.2025

Bearbeiter: K. Munk