


GELÄNDESCHNITT SÜD-NÖRD
M 1:250

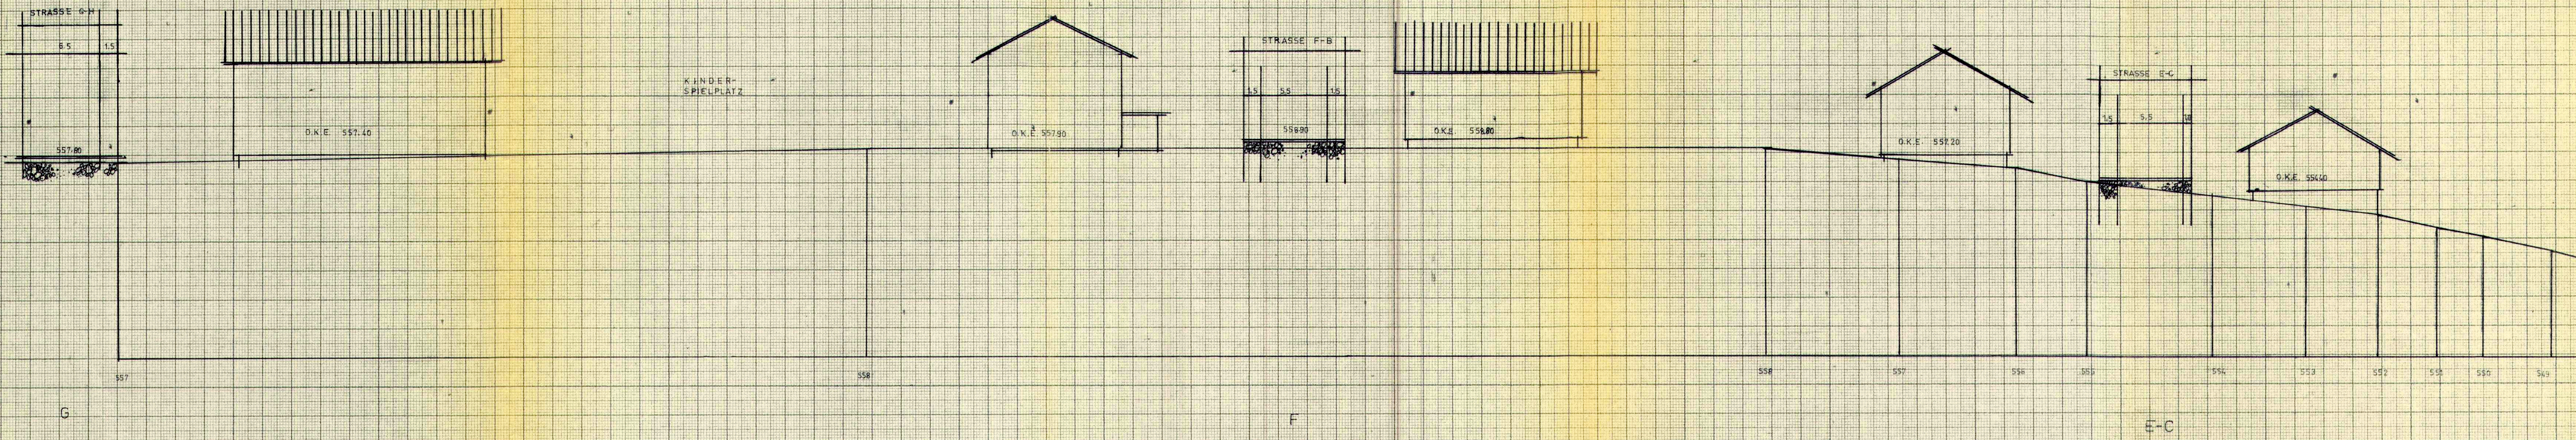

ANLAGE 8 FERTIG 5

BEBAUUNGSPLAN GLOCKENZIELE
GELÄNDESCHNITTE M 1:250
ENGEN, DEN -2. März 1967
DER PLANFERTIGER: *[Signature]*
Stadt Engen
Der Bürgermeister
GEZEICHNET: *[Signature]*

