



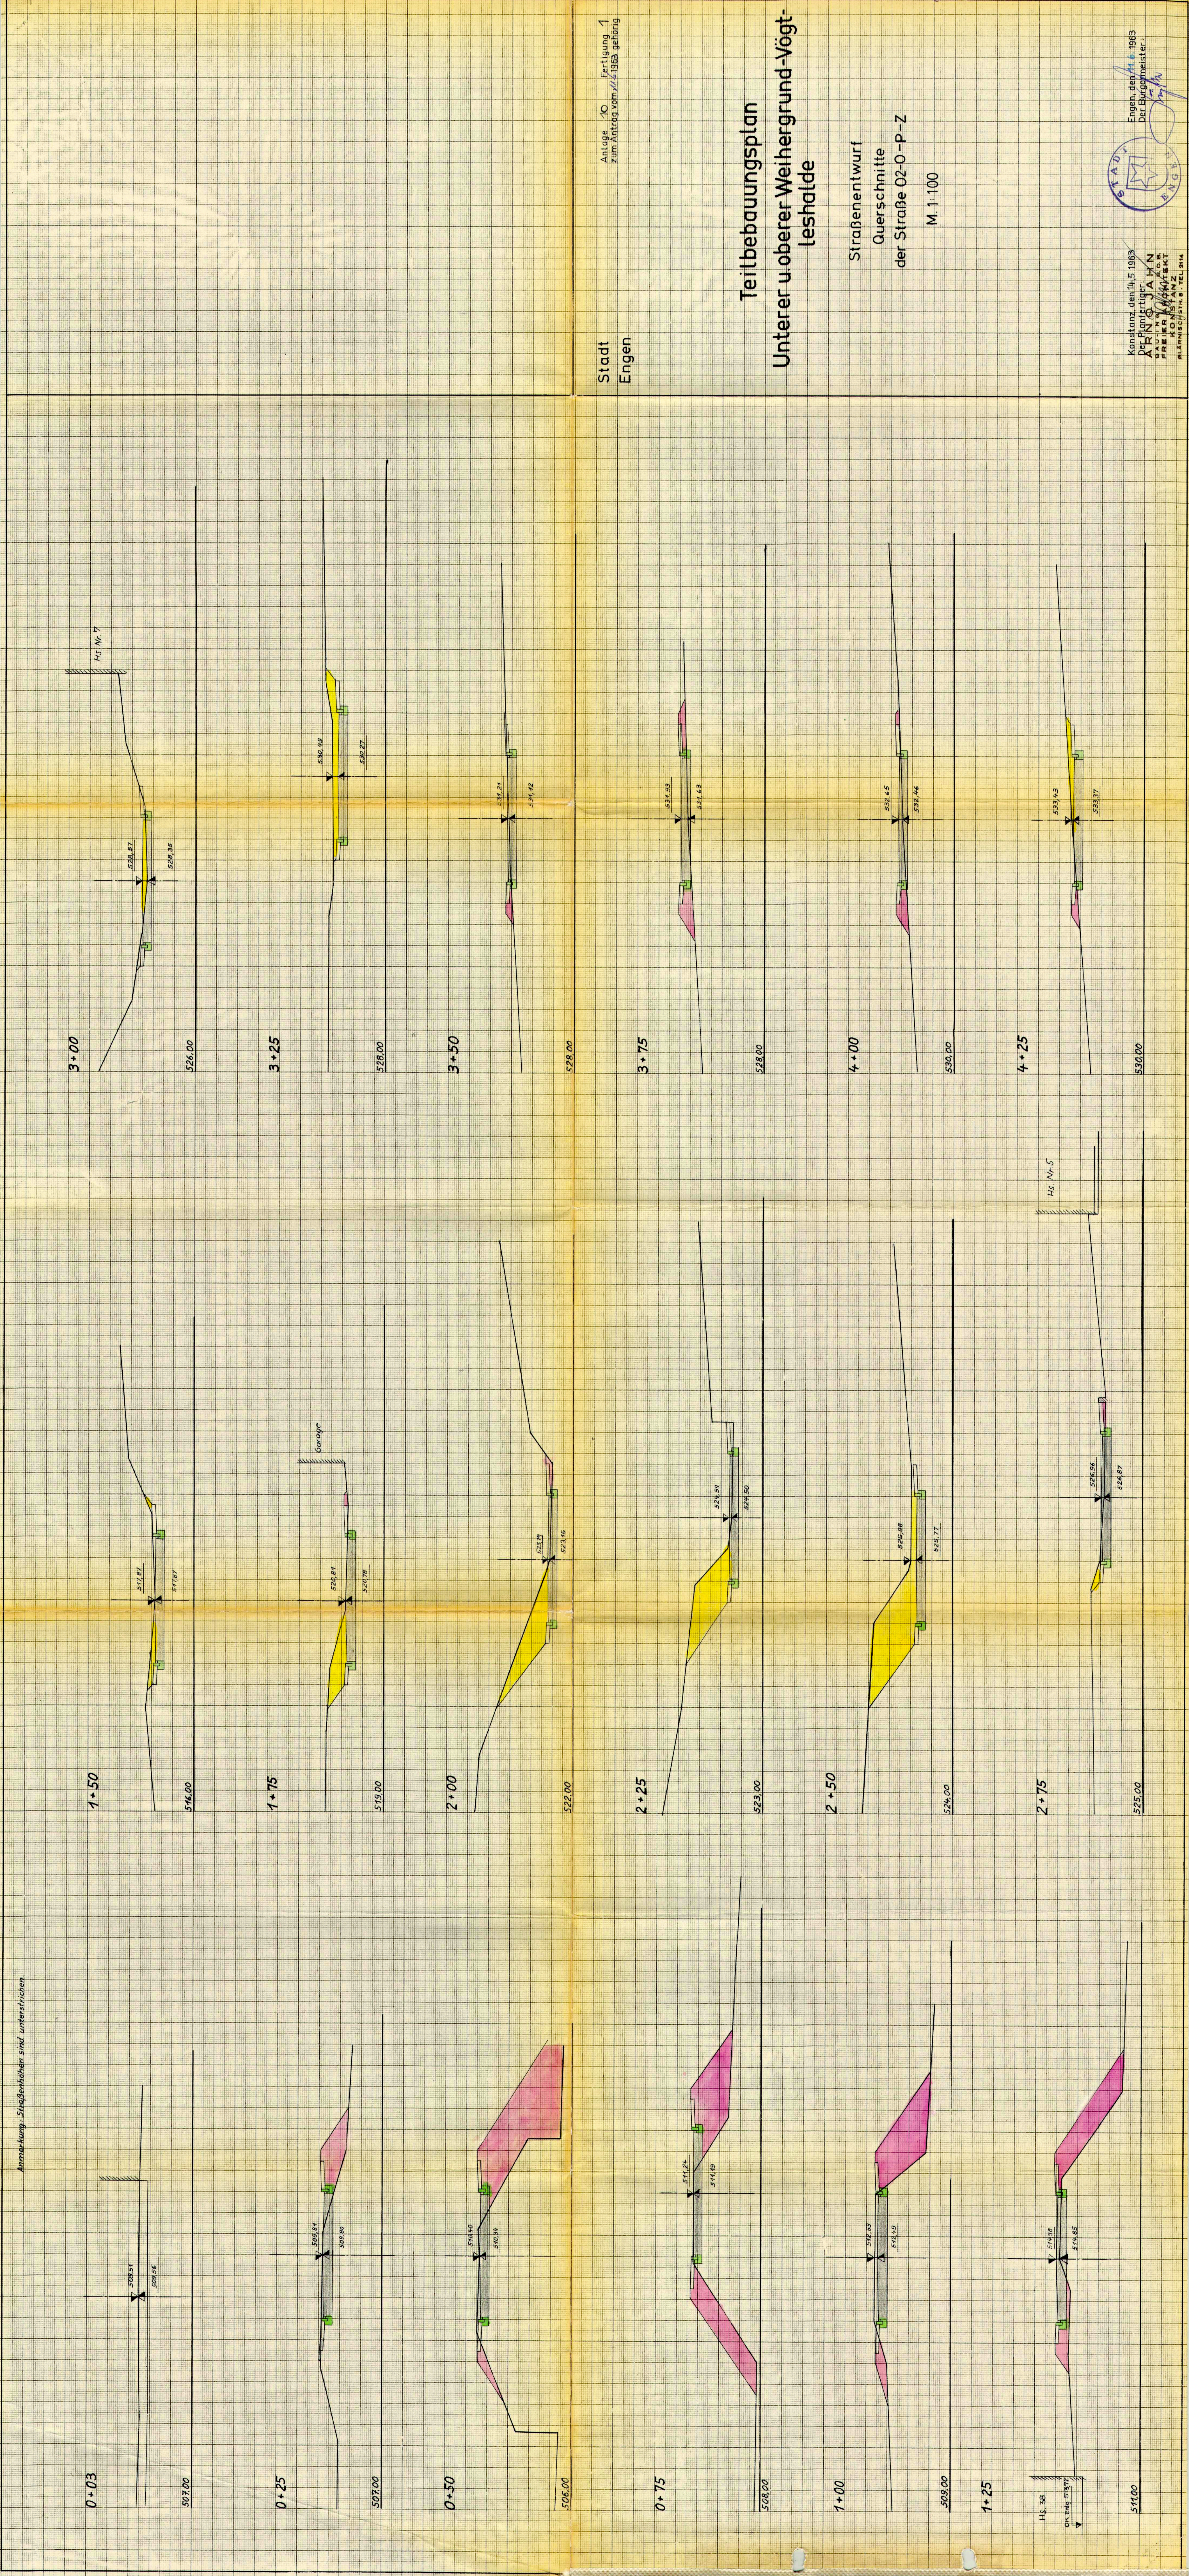

Anlage 10 Fertigung 1  


Stadt  
Engen

### Teilbebauungsplan Unterer u. oberer Weihergrund-Vögt- leshalde

Straßenentwurf  
Querschnitte  
der Straße 02-O-P-Z

M. 1:100


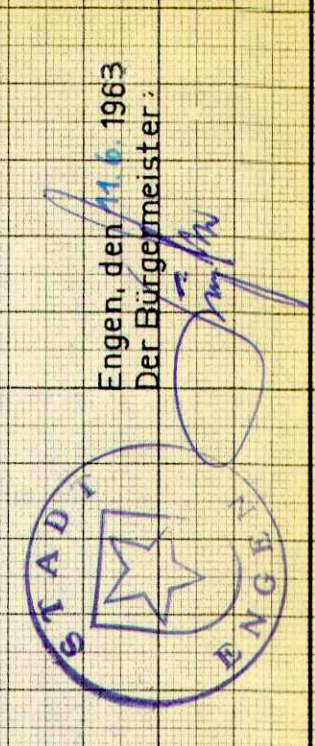

Der Bürgermeister