

INGENIERBÜRO R. GEYER, 7707 Engen

Gemeinde Welschingen, Kr. Konstanz

LAGEPLAN M.: 1:1000

Anlage: 1
Blatt:

Maßnahme:
Kanäle und Straßen im Neubaugebiet
„AUF LÖBERN“

Für den Plan:

Rolf Geyer
Ing. Büro f. Tief- u. Straßenbau
7707 Engen, Hegau




Die Gemeinde:

[Signature]

den 18.11.72

ZUM BEBAUUNGSPLAN VOM GEHÖRIG

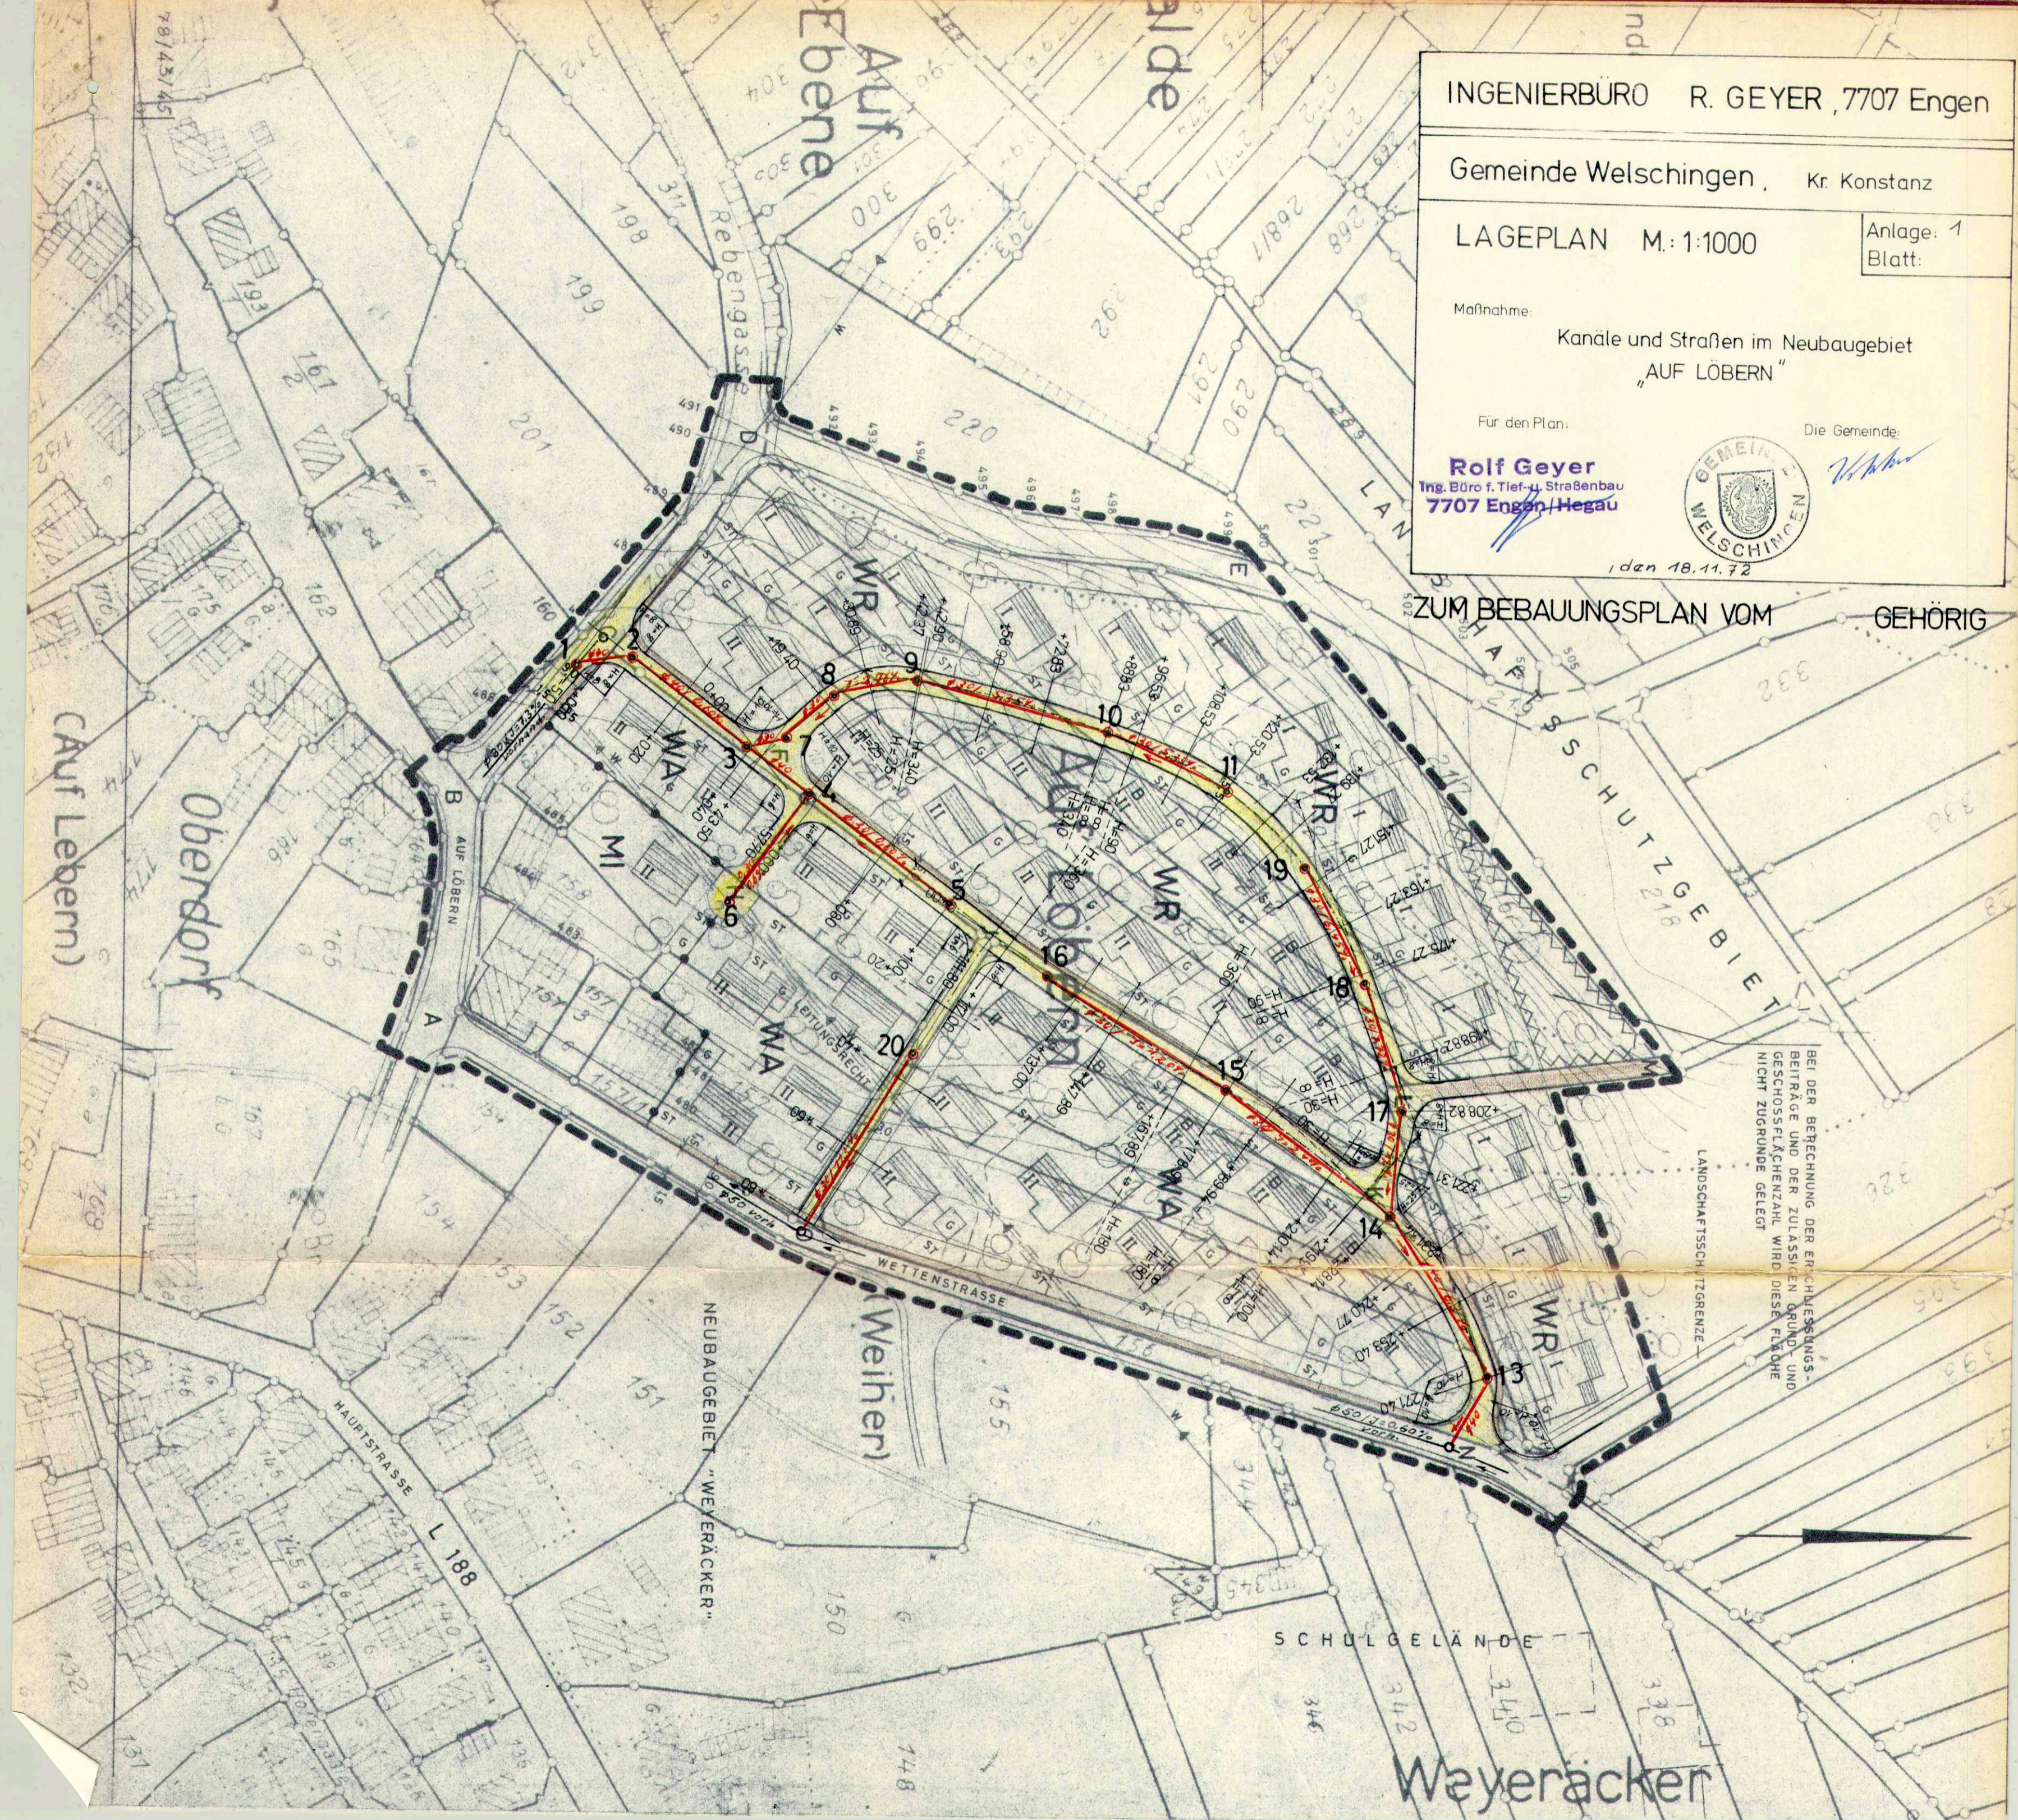

BEI DER BERECHNUNG DER ERCHLIESSUNGS-
BEITRÄGE UND DER ZULASSIGEN GRUND- UND
GESCHOSSFLÄCHENZAHL WIRD DIESE FLÄCHE
NICHT ZUGRUNDE GELEGT

LANDSCHAFTSCHUTZGRENZE

