


Schnitt L225a-L-A

Schnitt B-L

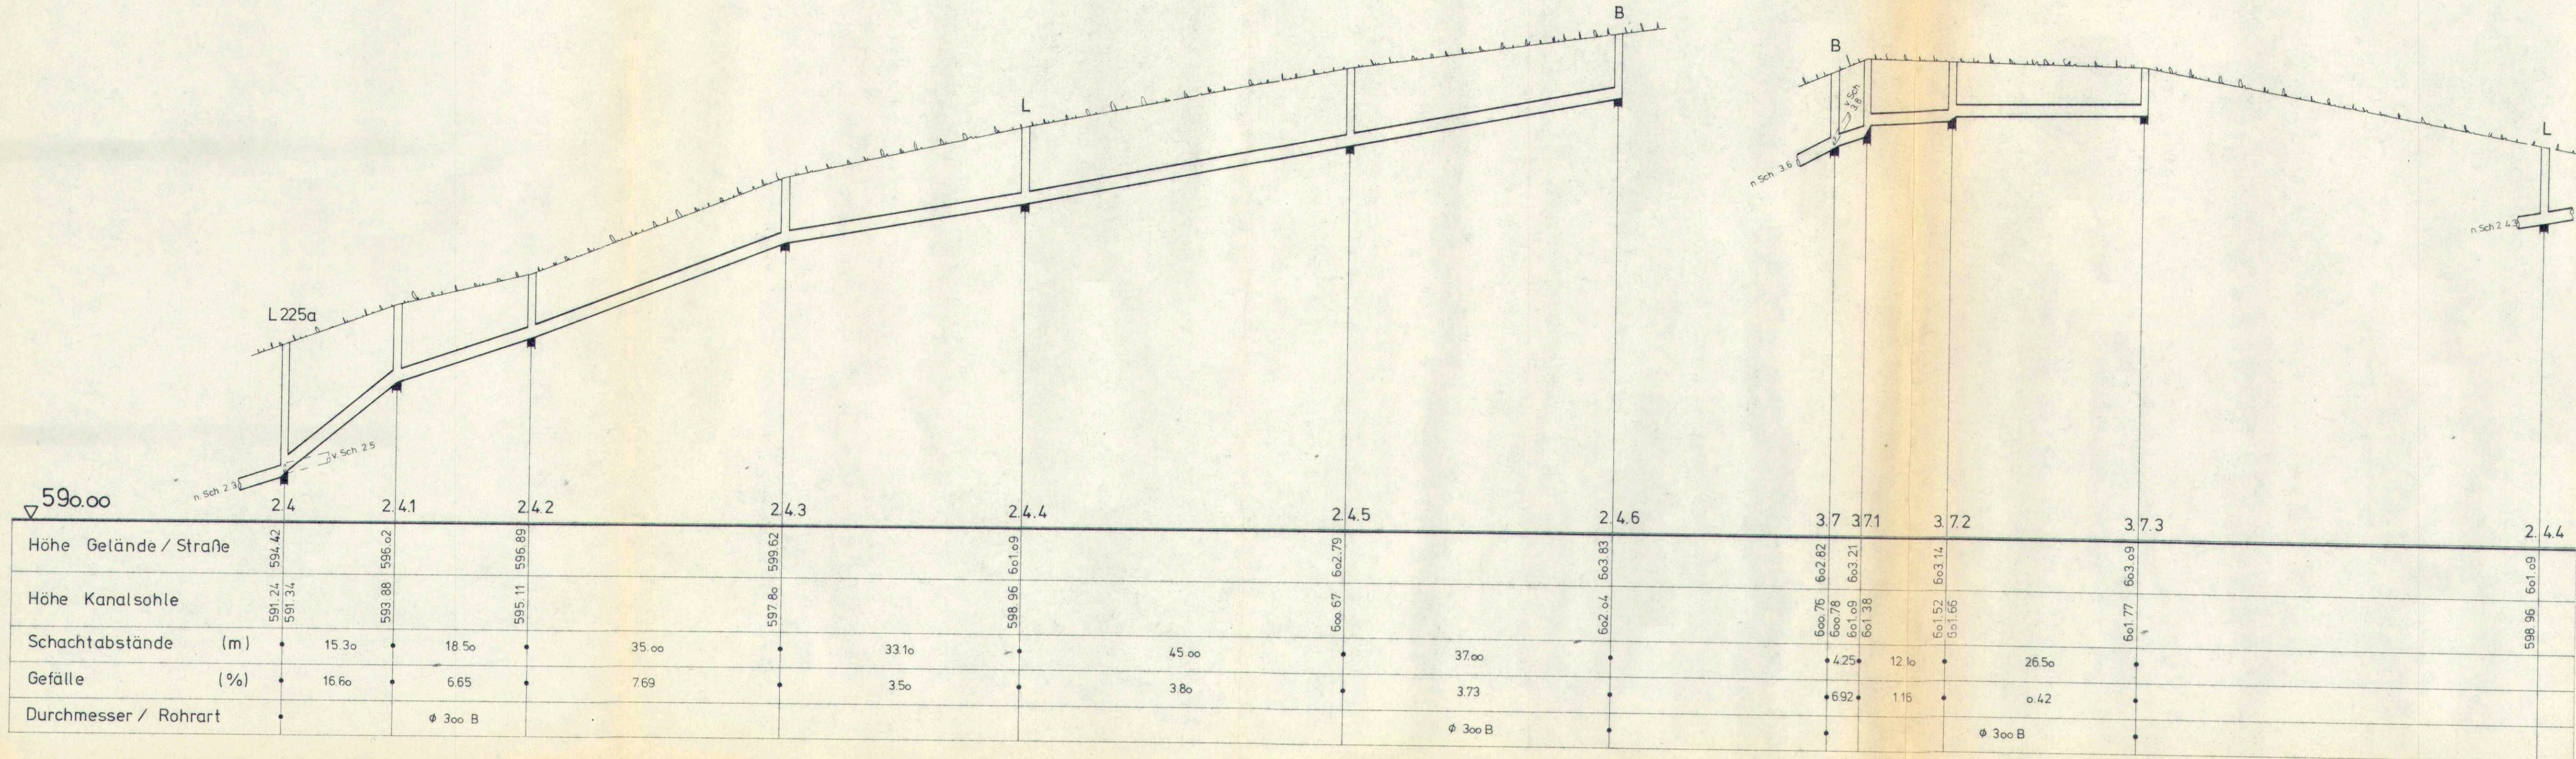

STADT ENGEN Landkreis Konstanz

Bebauungsplan "HINTER'M BILD" Barga

Kanallängsschnitt
 2.4 - 2.4.6 ; 3.7 - 3.7.3
 Maßstab 1 : 500 / 100
 Anlage: 4.1

Bürgermeister: *[Signature]* Stadtbauamt: *[Signature]*



Aufgestellt: Engen, den 5.9.1977