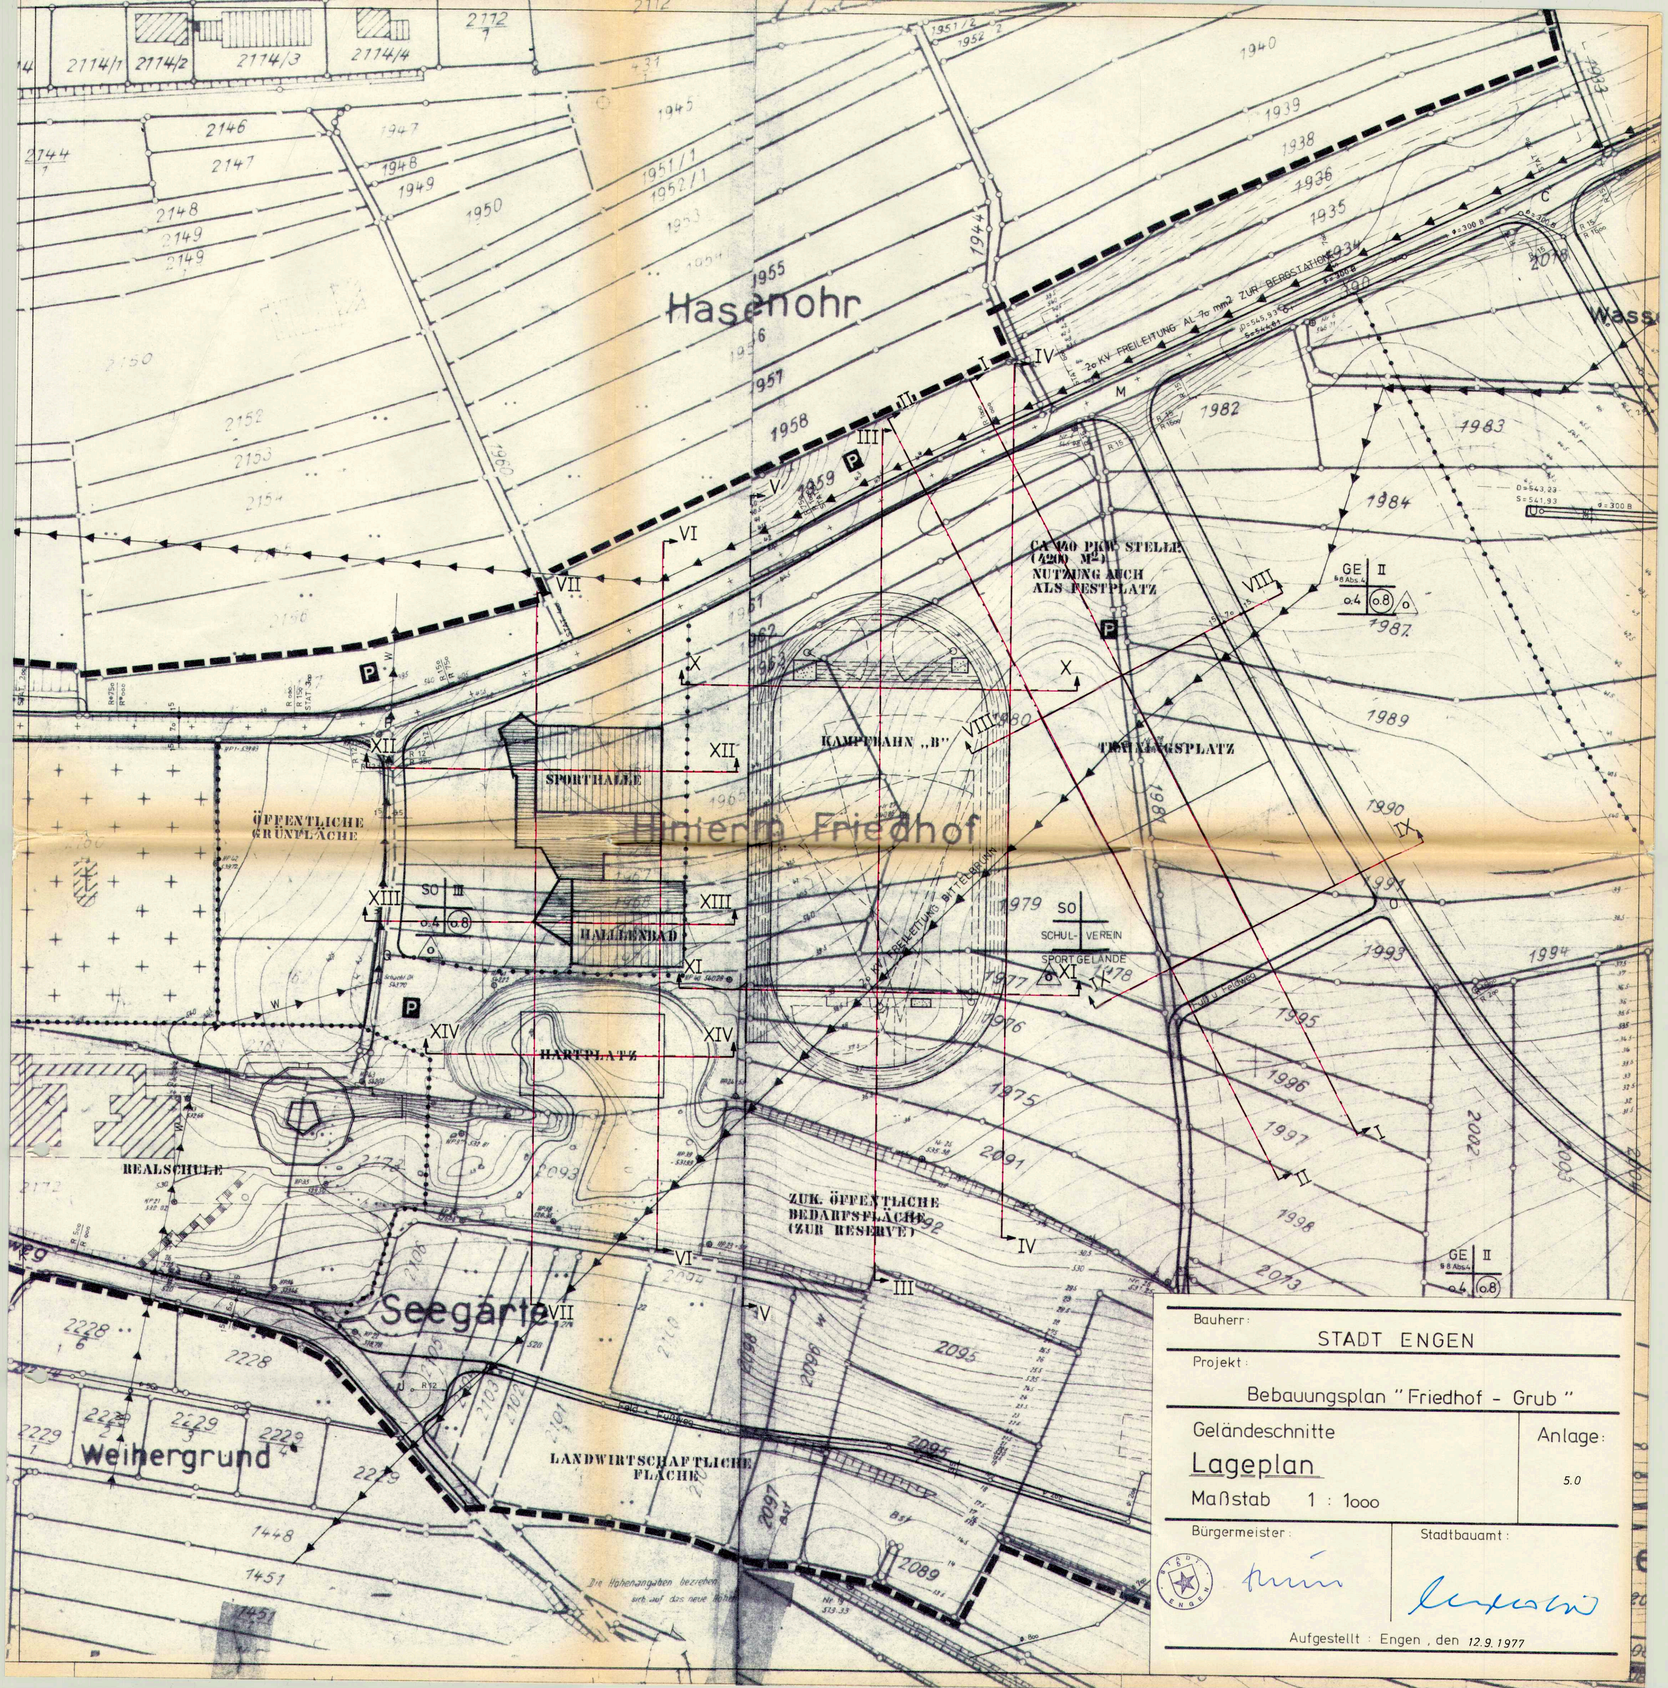


Bauherr: STADT ENGEN

Projekt: Bebauungsplan "Friedhof - Grub"

Geländeschnitte

Lageplan

Maßstab 1 : 1000

Anlage: 5.0

Bürgermeister:

Stadtbauamt:

Aufgestellt: Engen, den 12.9.1977