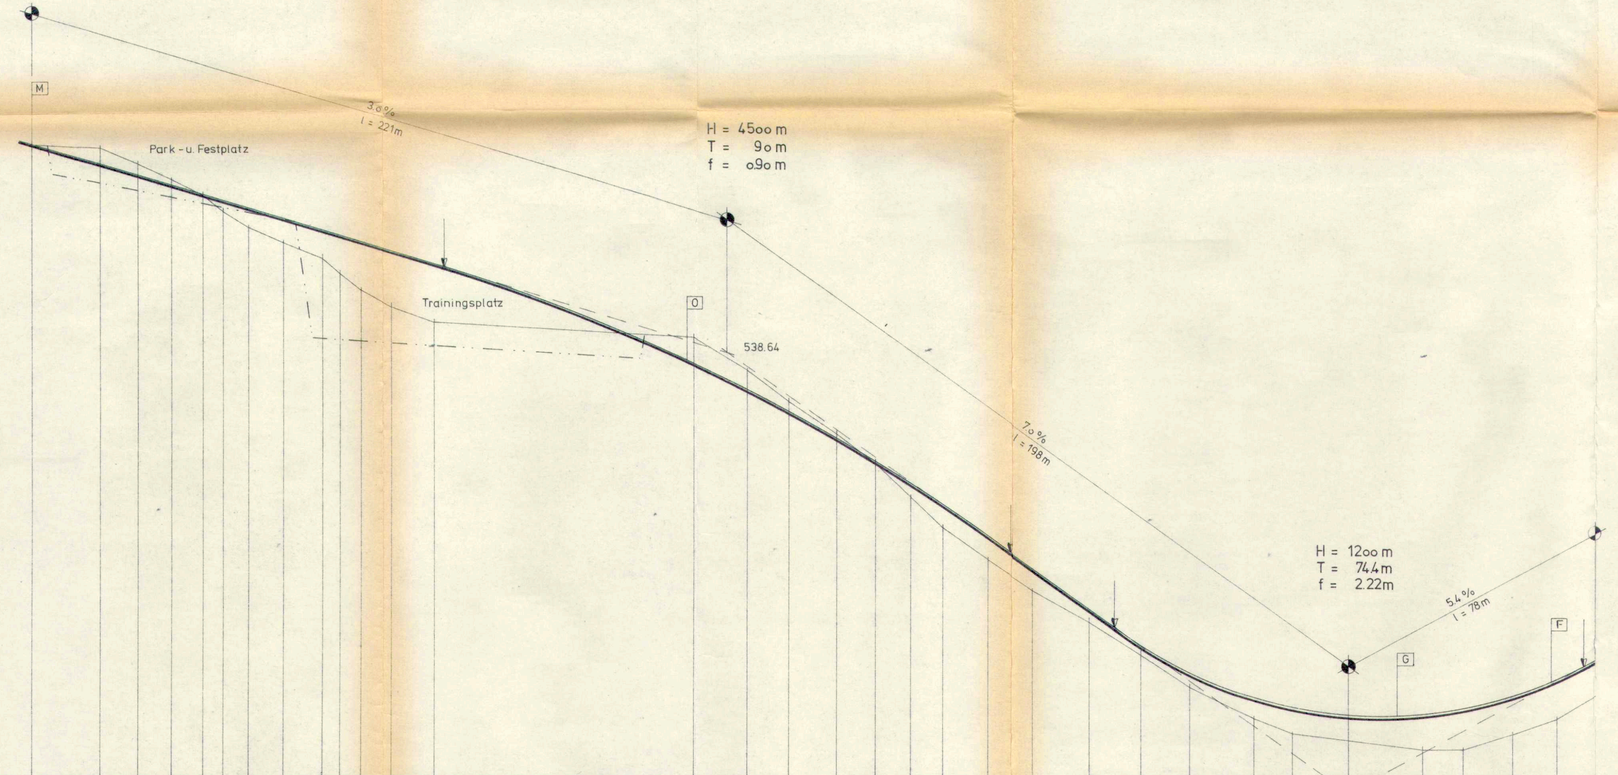
M
3.0 %
l = 221m
Park - u. Festplatz
H = 450.00 m
T = 90 m
f = 0.90 m
Trainingsplatz
O
538.64
7.0 %
l = 198m
H = 1200 m
T = 74.4m
f = 2.22m
5.4 %
l = 78m
G
F
524.78

525.00

| | | |