
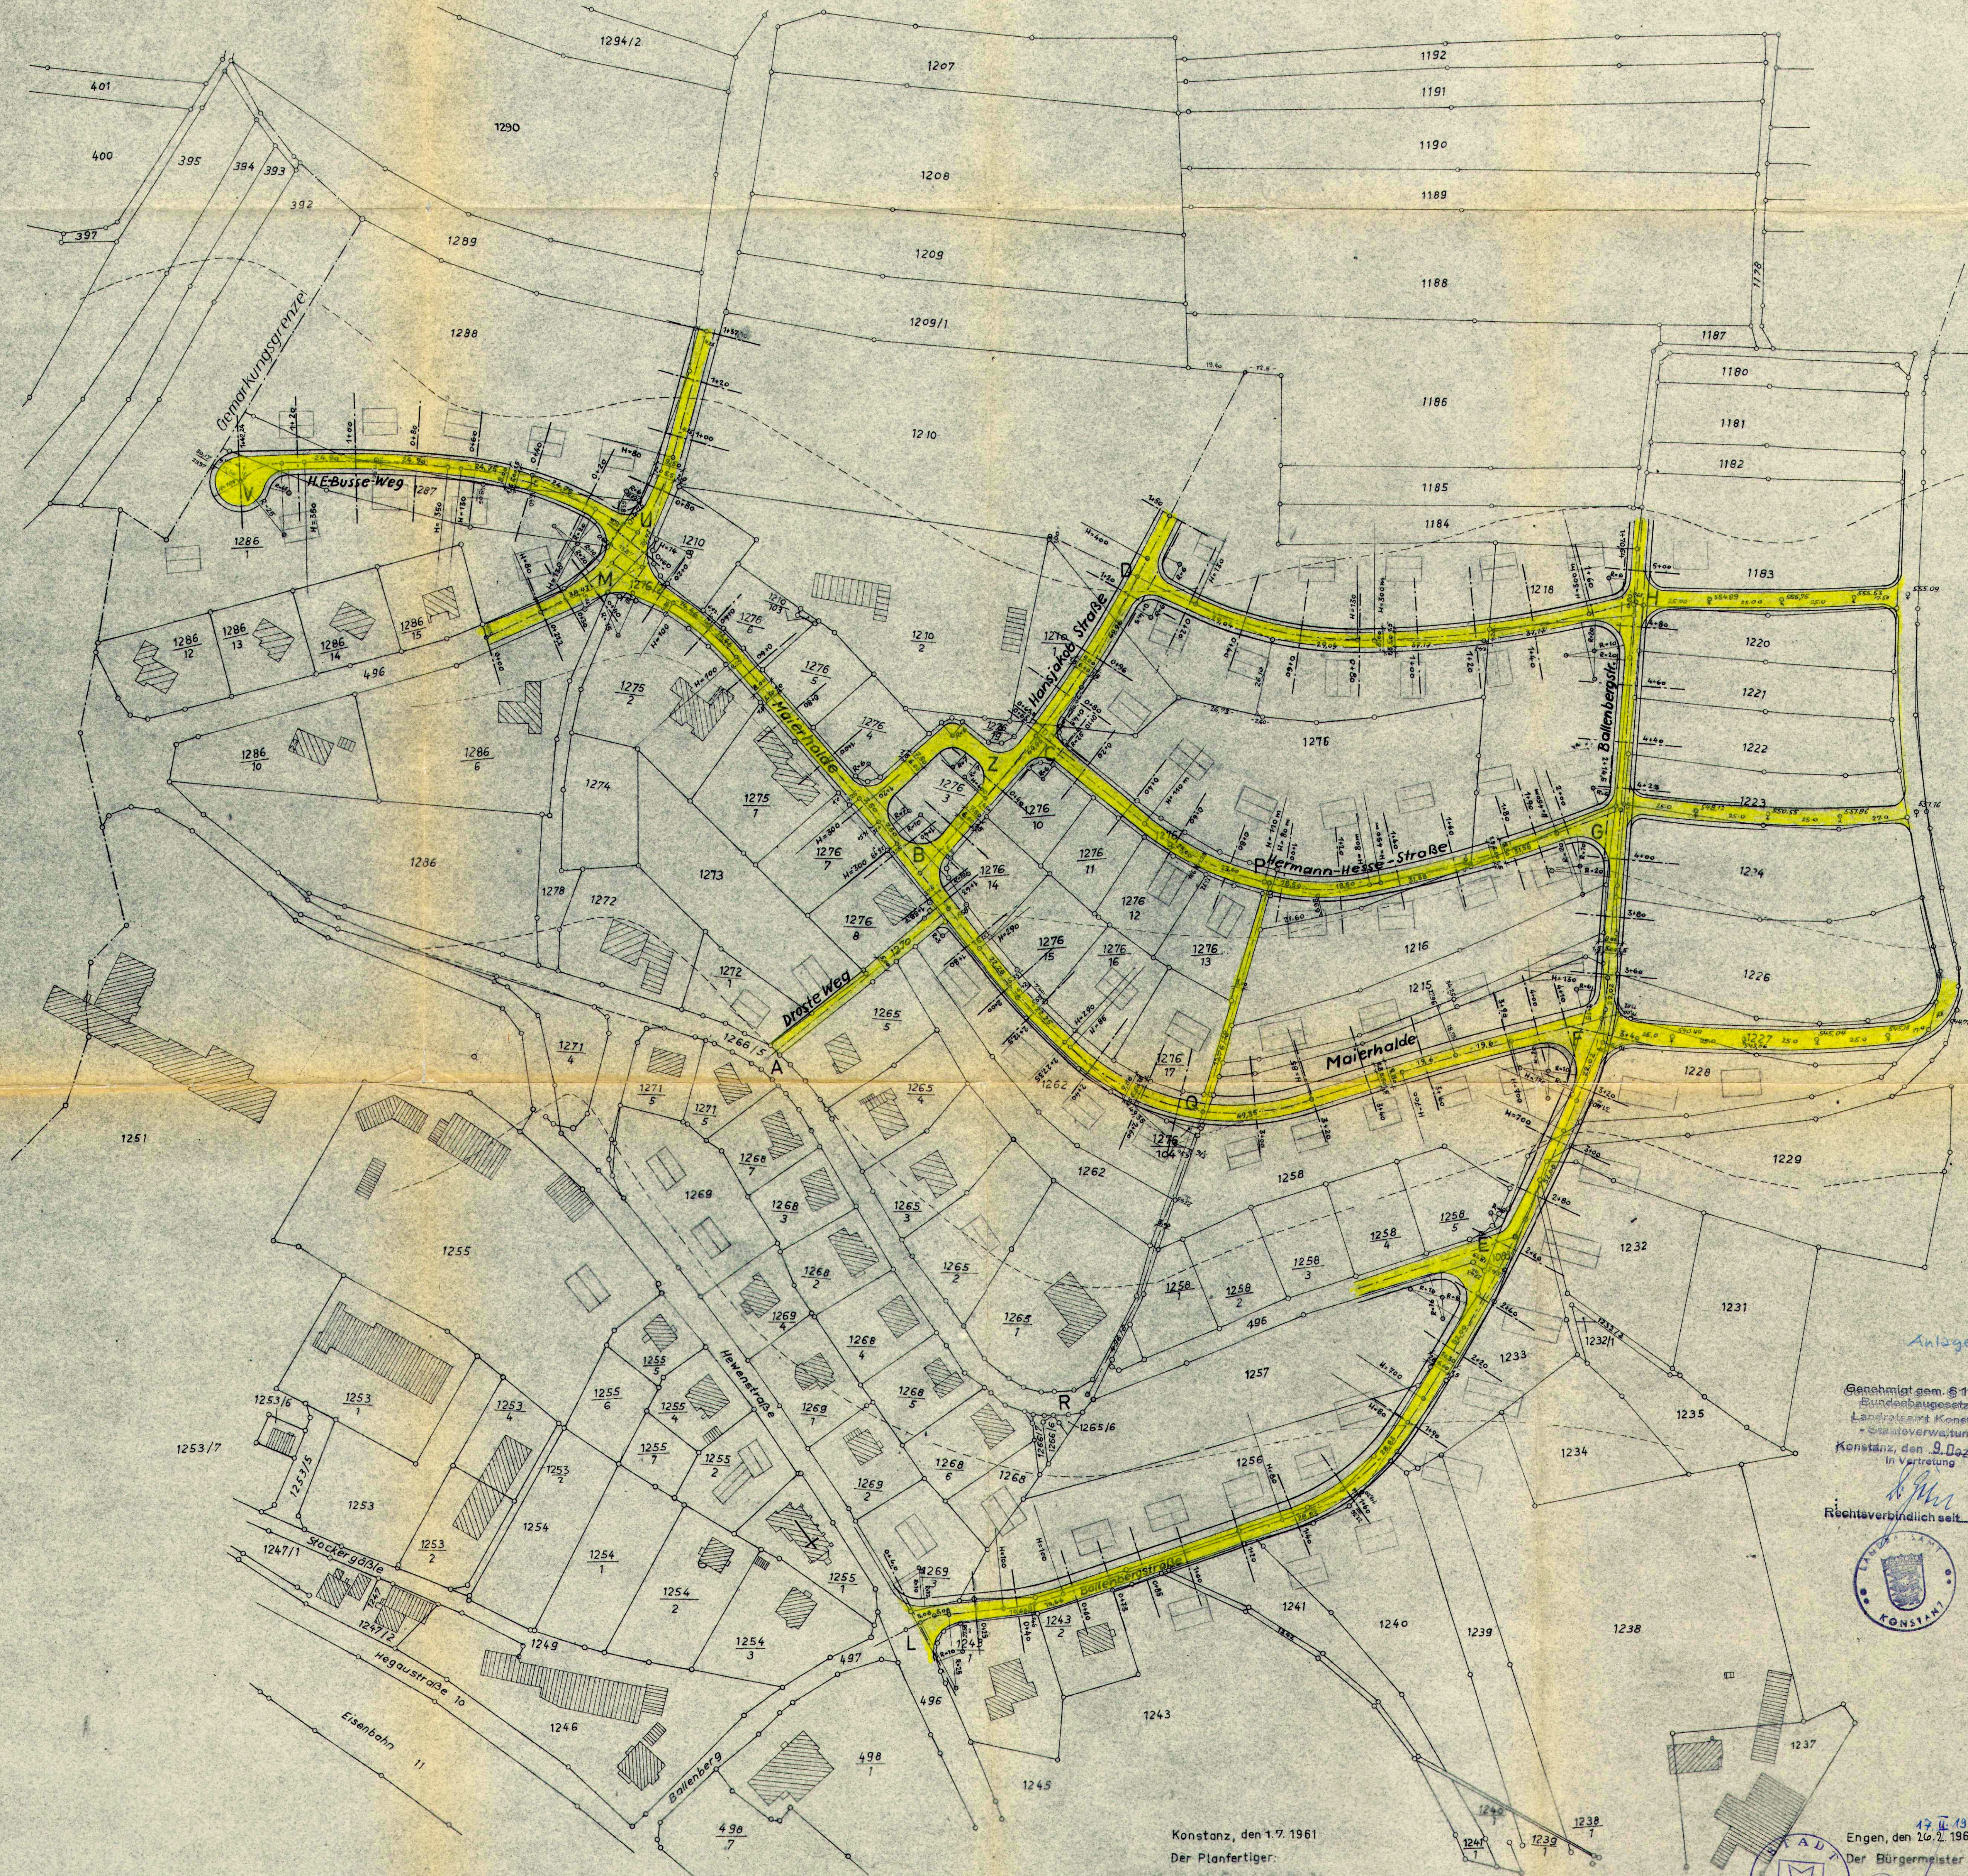


Stadt Engen

# Teilbebauungsgebiet "Erweiterung Maierhalde"

Lageplan der geplanten Straßen M.1:1000

Anlage 5 Fertigung 2  
zum Antrag vom 16.3.1961 gehörig

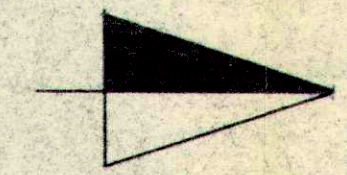

Anlage 5 Fert. 2

Genehmigt gem. § 11 des  
Bauplanungsgesetzes  
Landratsamt Konstanz  
Stadtverwaltung  
Konstanz, den 9. Dez. 1961  
In Vertretung  
*[Signature]*  
Rechtsverbindlich seit



Konstanz, den 1.7.1961  
Der Planfertiger:  
*[Signature]*

19.11.1961  
Engen, den 20.1.1961  
Der Bürgermeister  
*[Signature]*

1