


ENGEN/HEGGAU

TEILBEBAUUNGSPLAN J.M. 1:1000 UNTERER U. OBERER WEIHERGRUND - VÖGTLESHALDE ENTWÄSSERUNGSPLAN

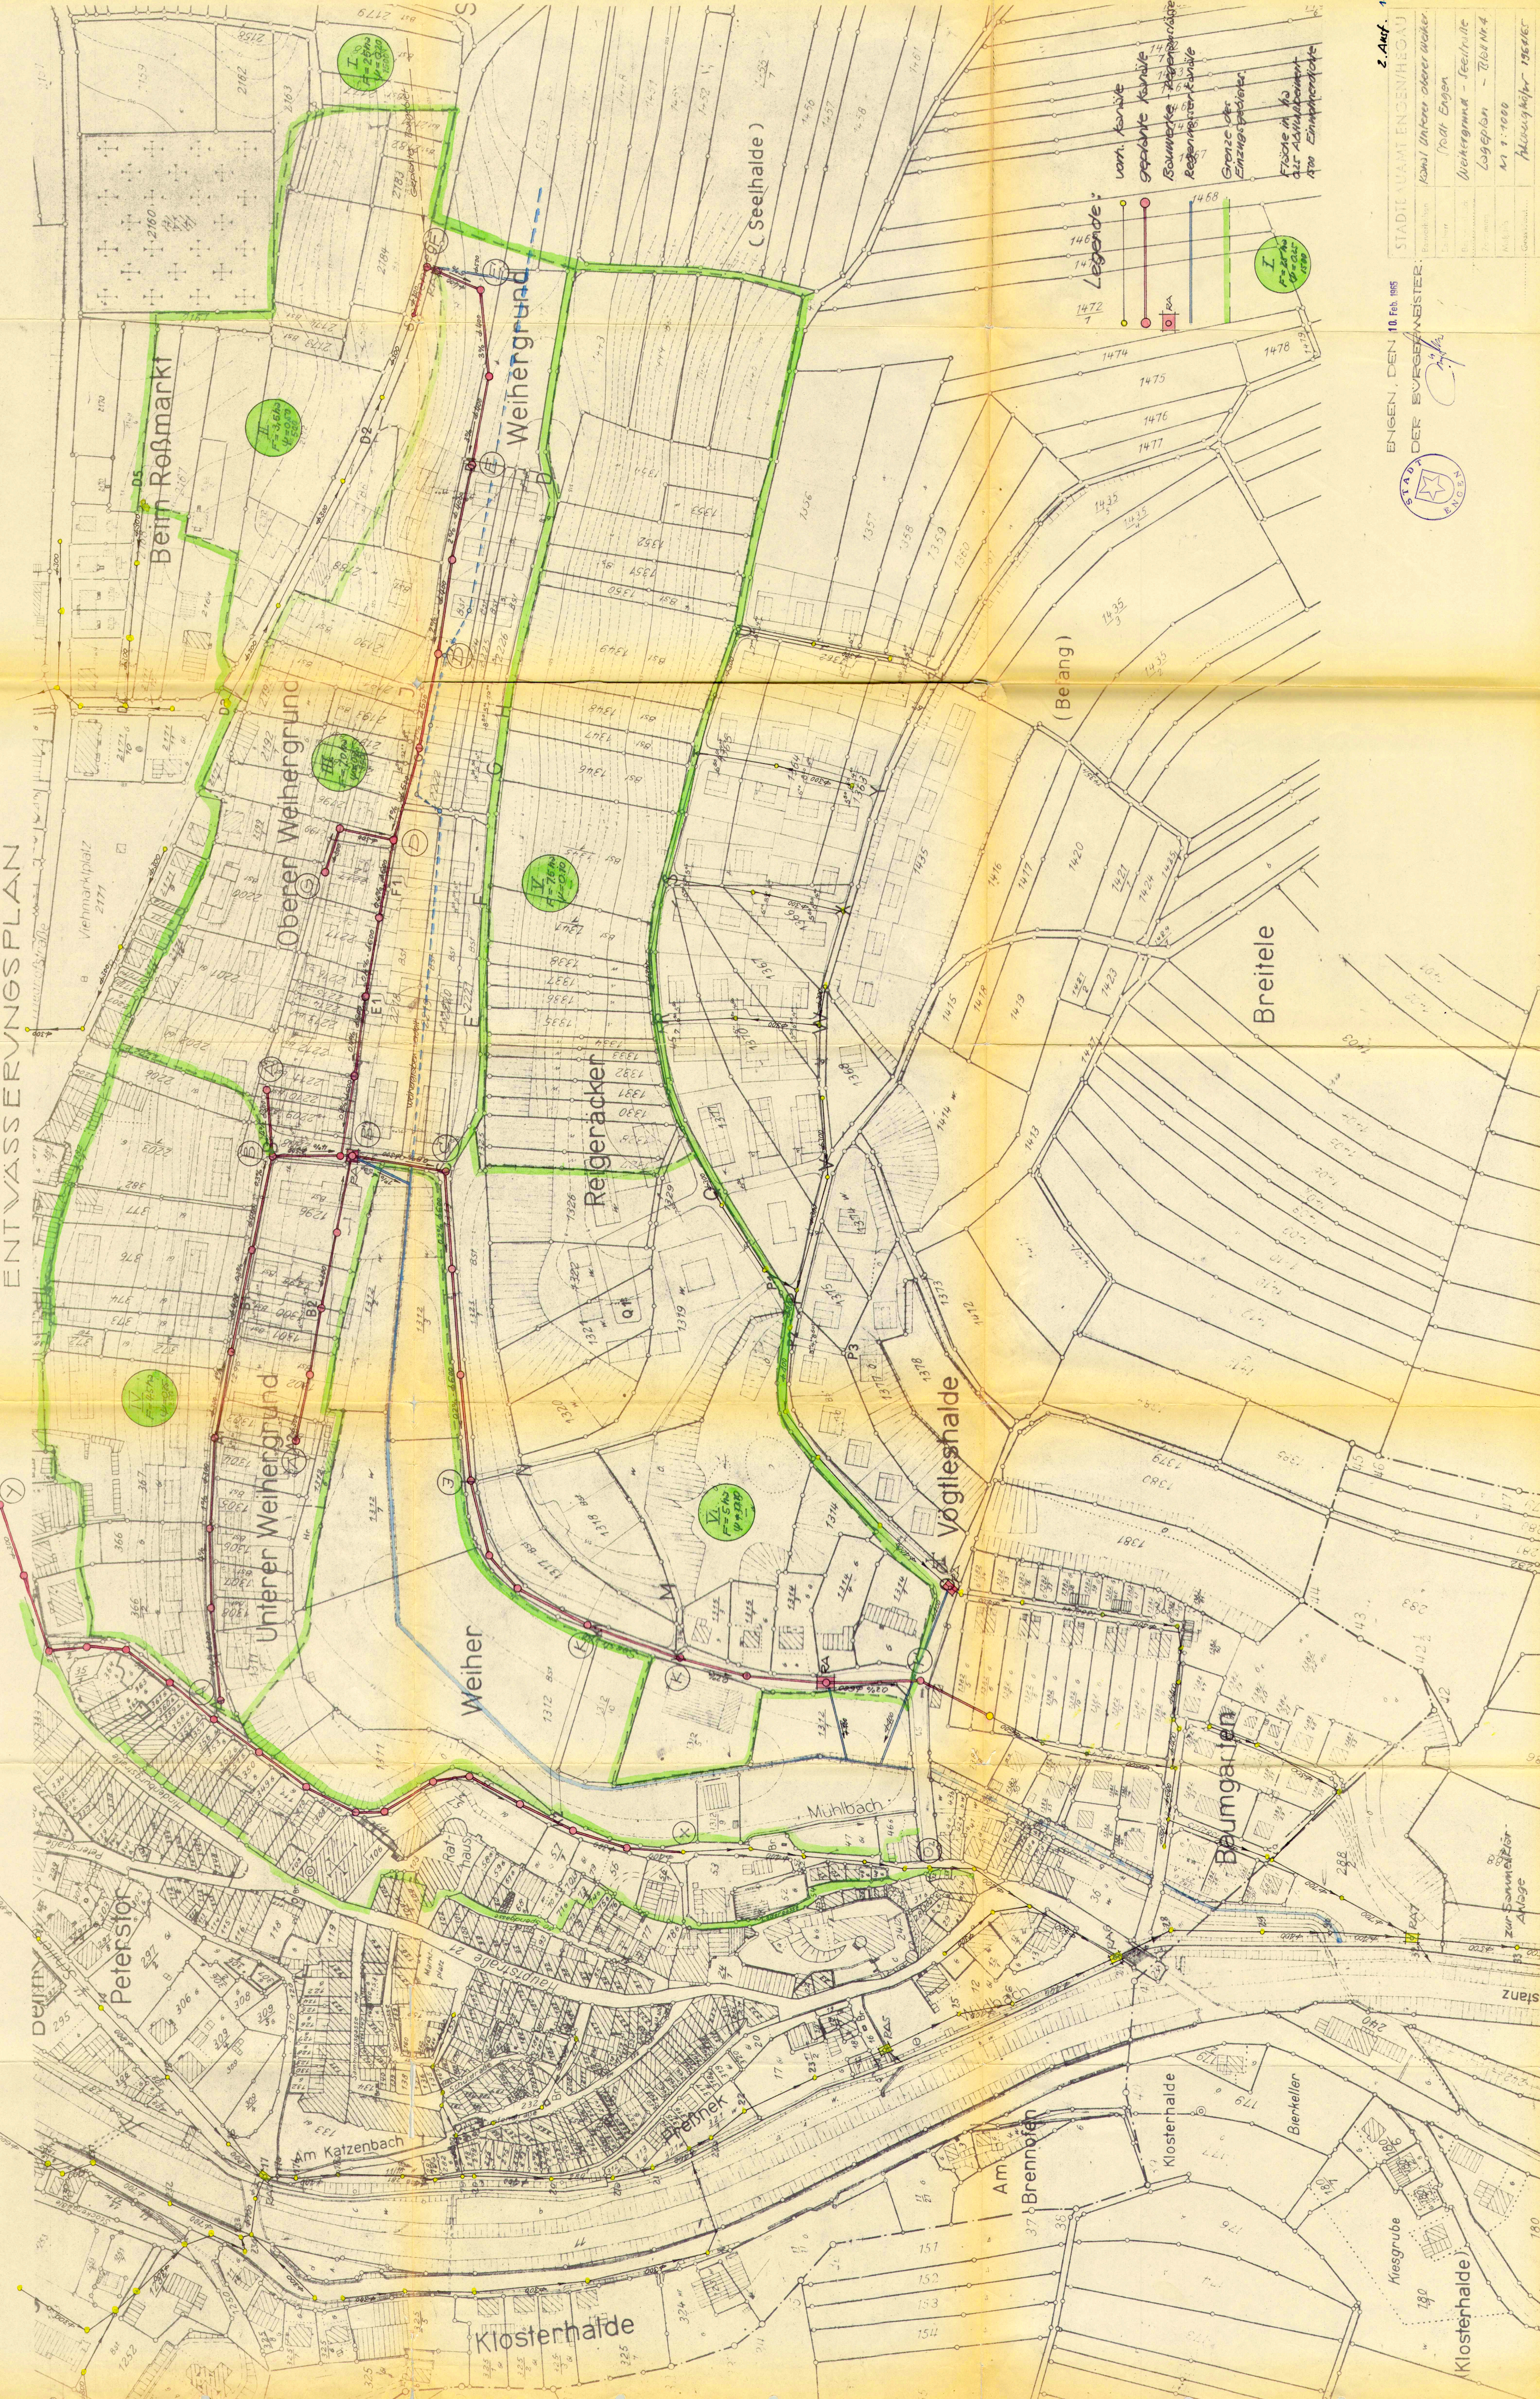


Legende:

- vorn. Kanäle
- gegr. Kanäle
- Sammelkanäle
- Regenwasserkanäle
- Grenze der Einzugsgebiete

STADT AMT ENGEN/HEGGAU

2. Aufl. 11

ENGEN, DEN 10. Feb. 1985

DER BÜRGERMEISTER

Stadt Engen

Wehergrund - Feestruhe

Legenplan - Blatt Nr. 4

M 1:1000

Planungsjahr 1984/85