




C-C

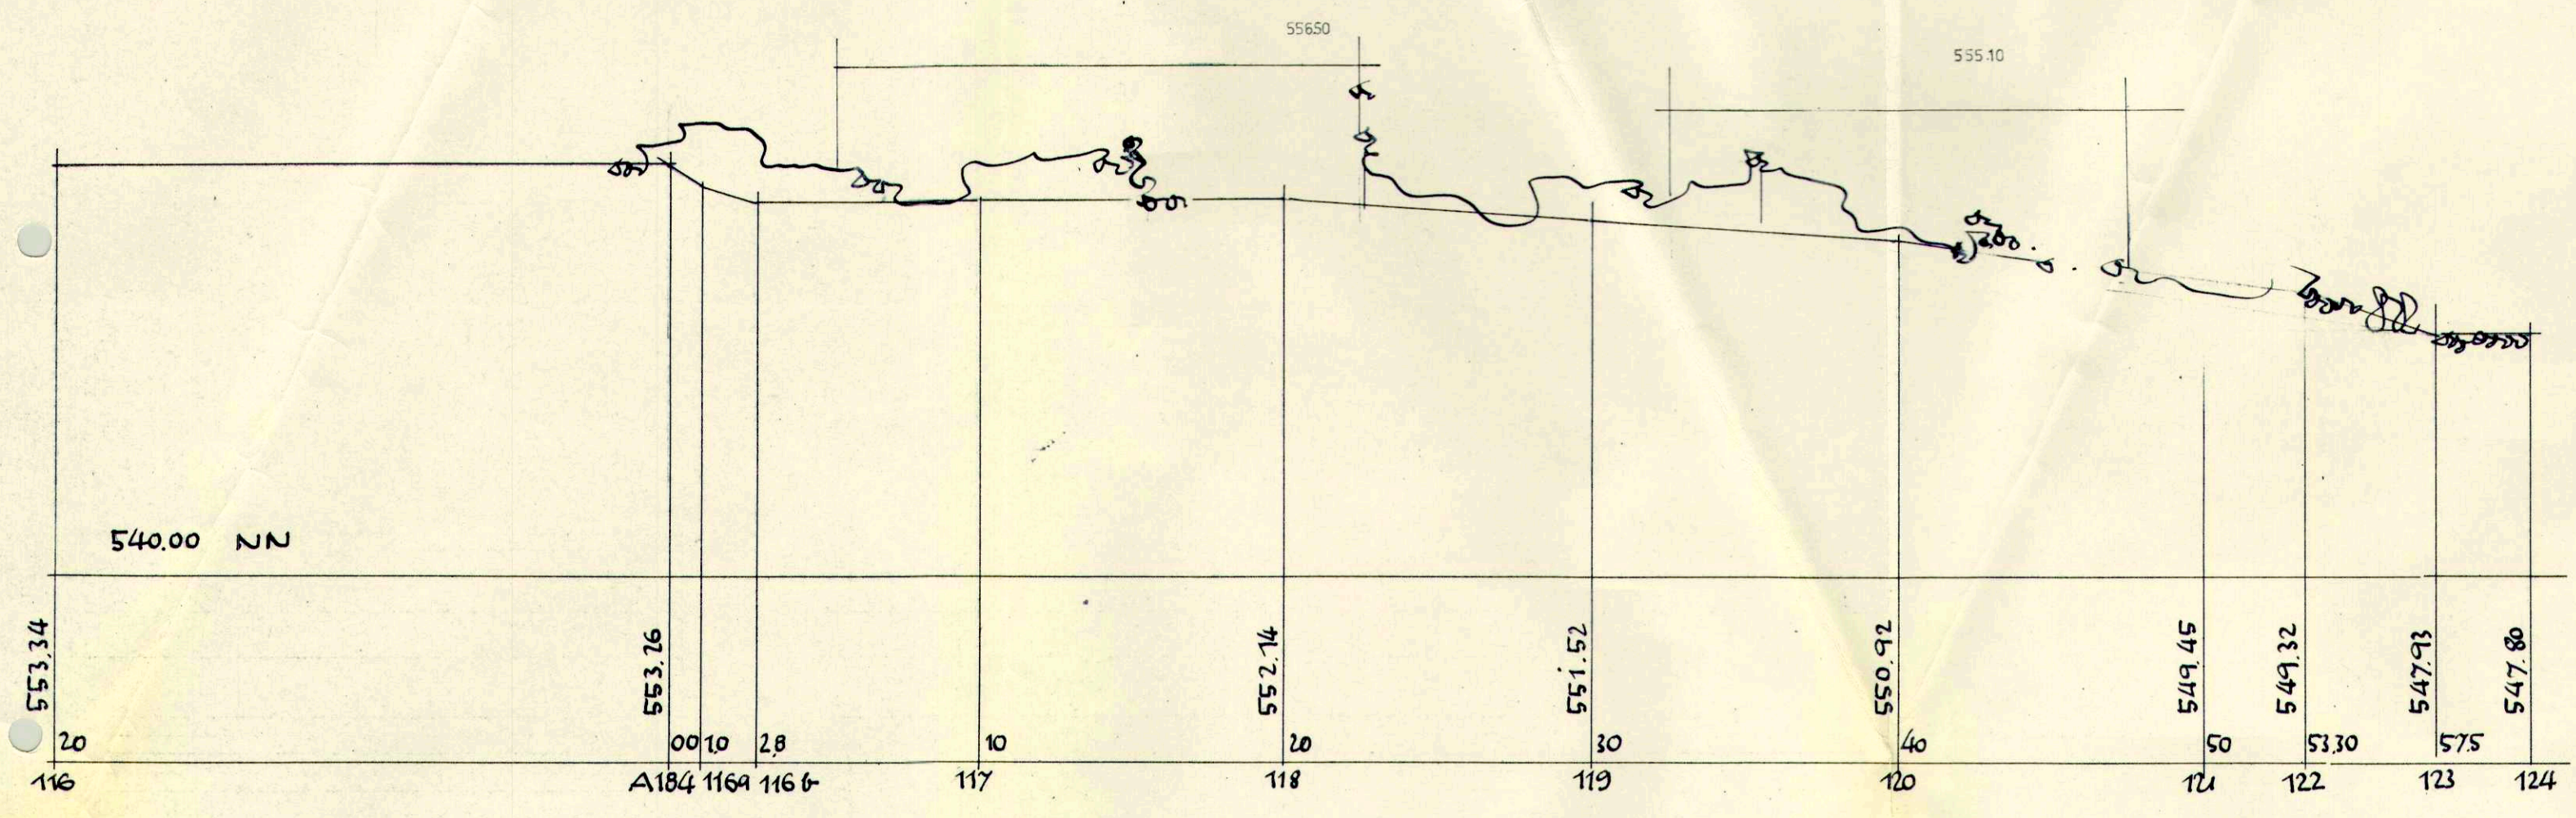


F-F

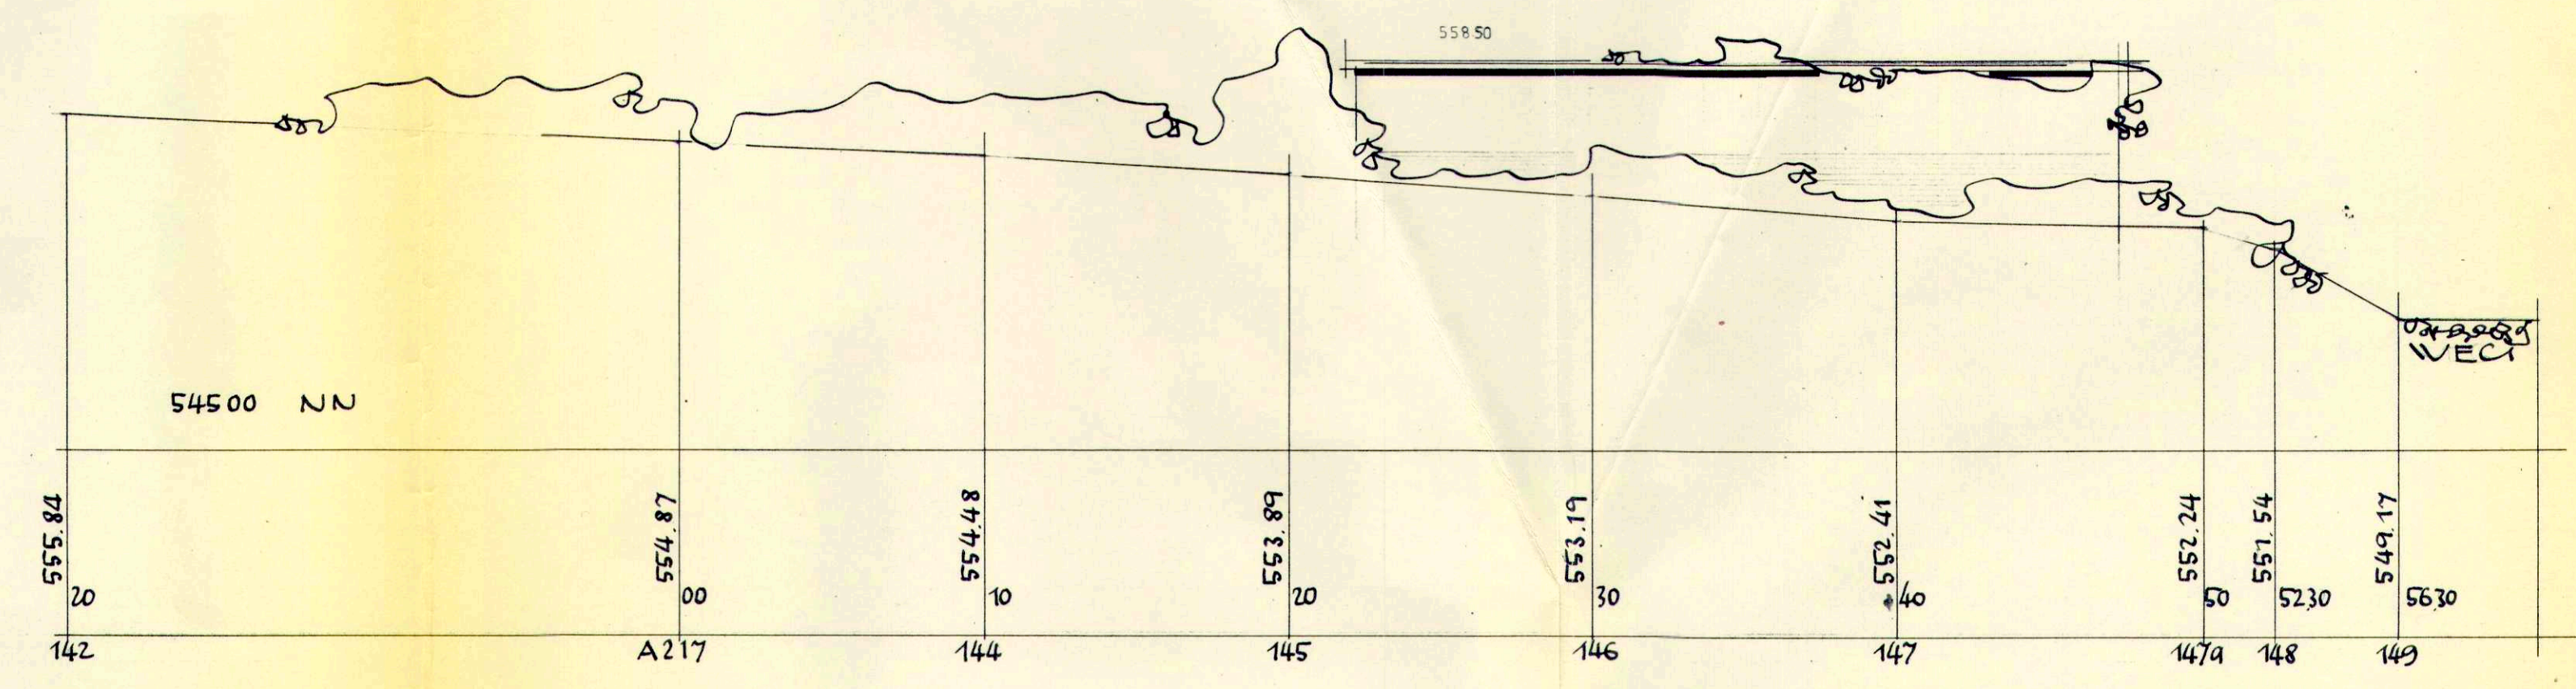


C'-C'

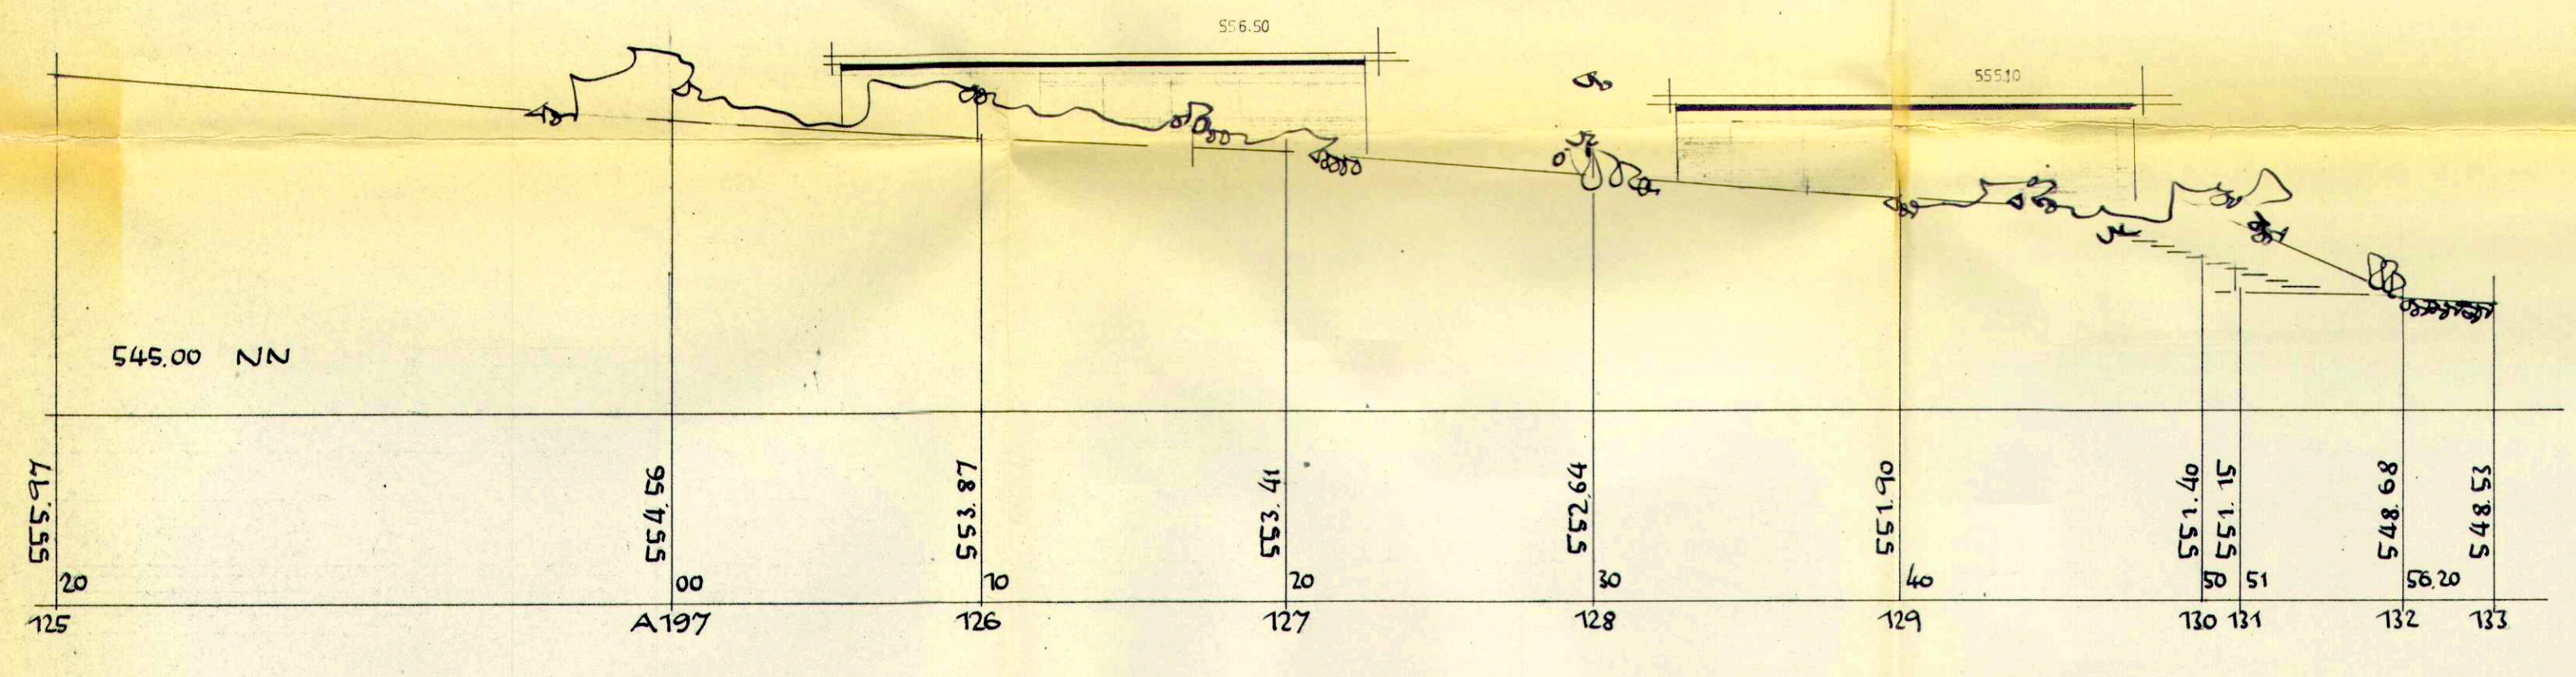



K-K

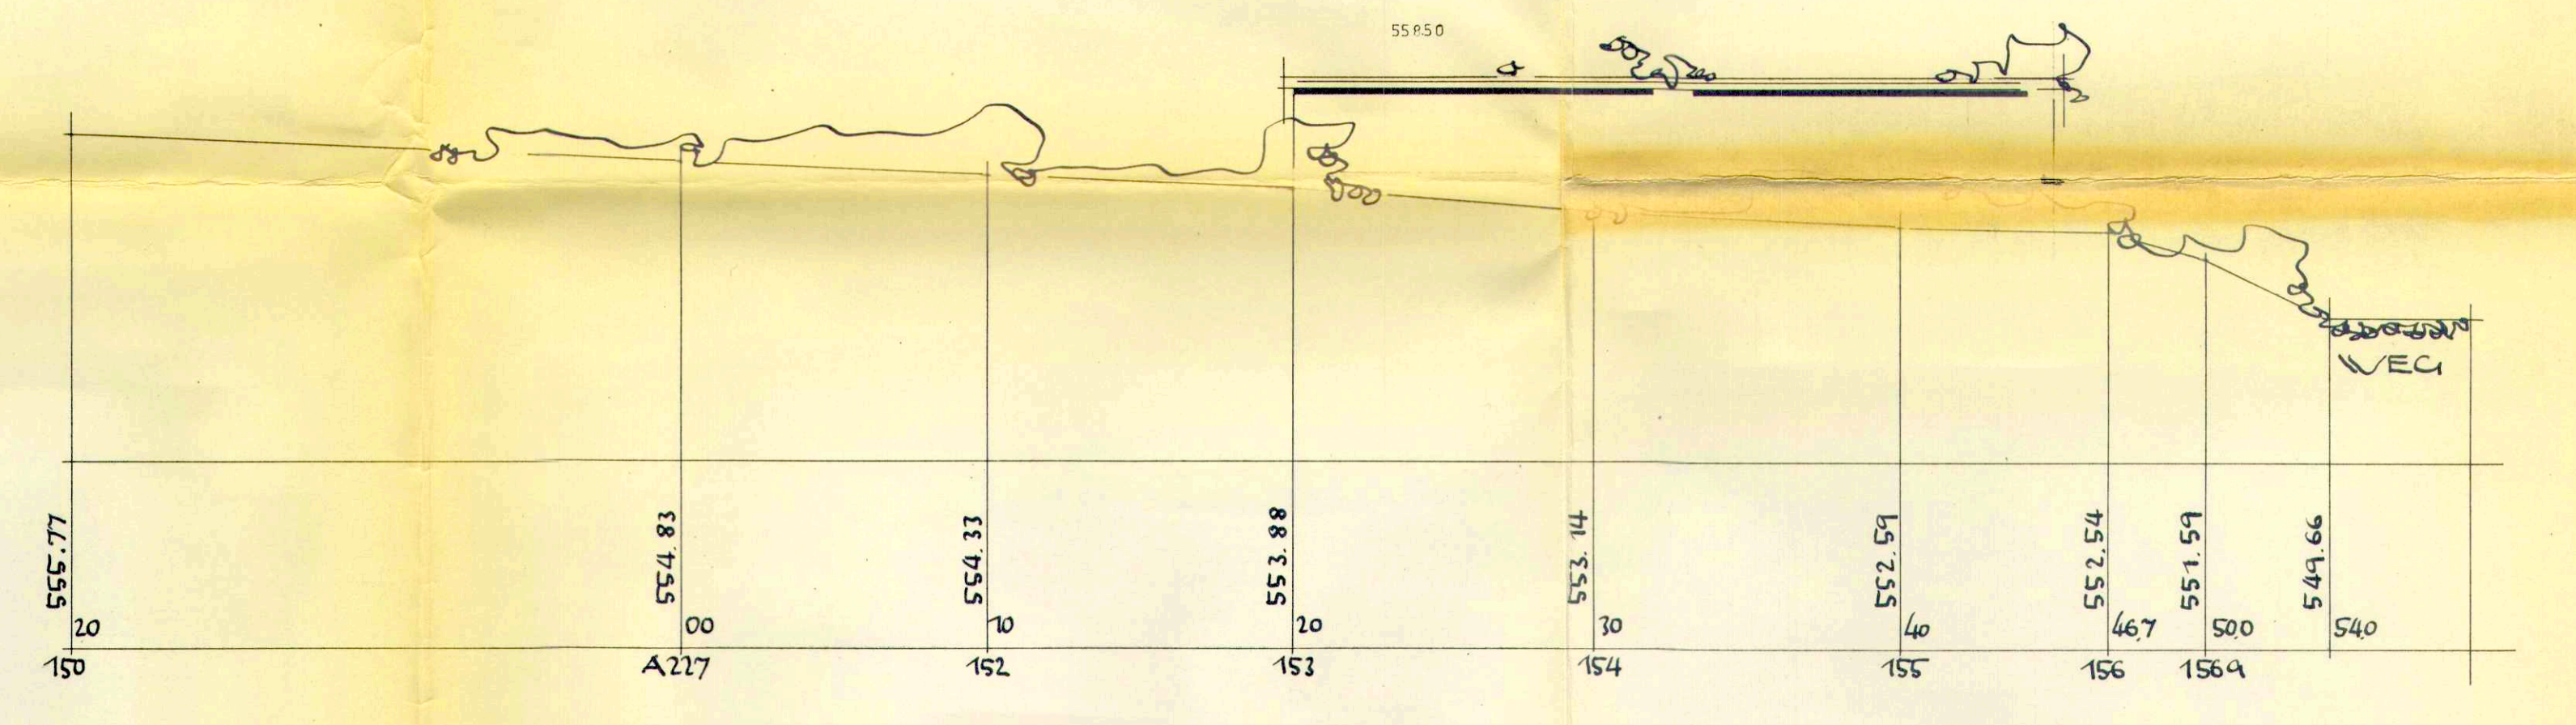

H-H

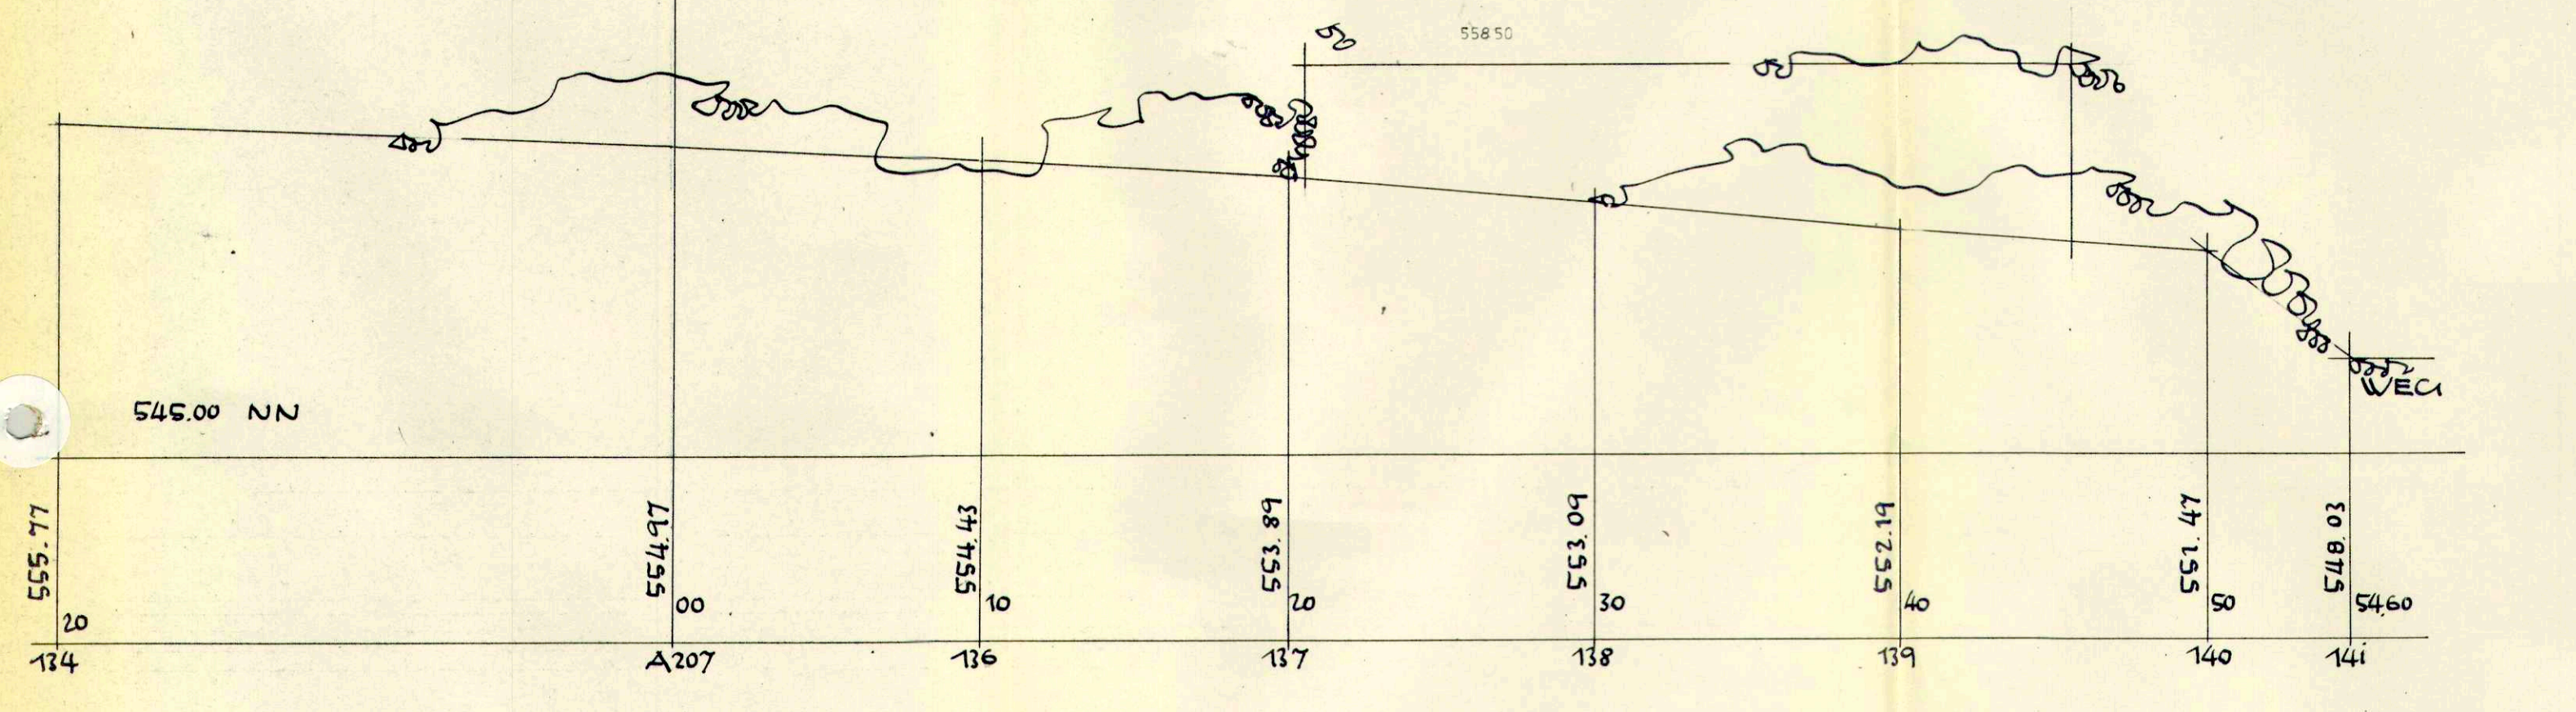

L-L

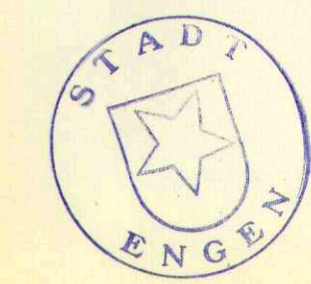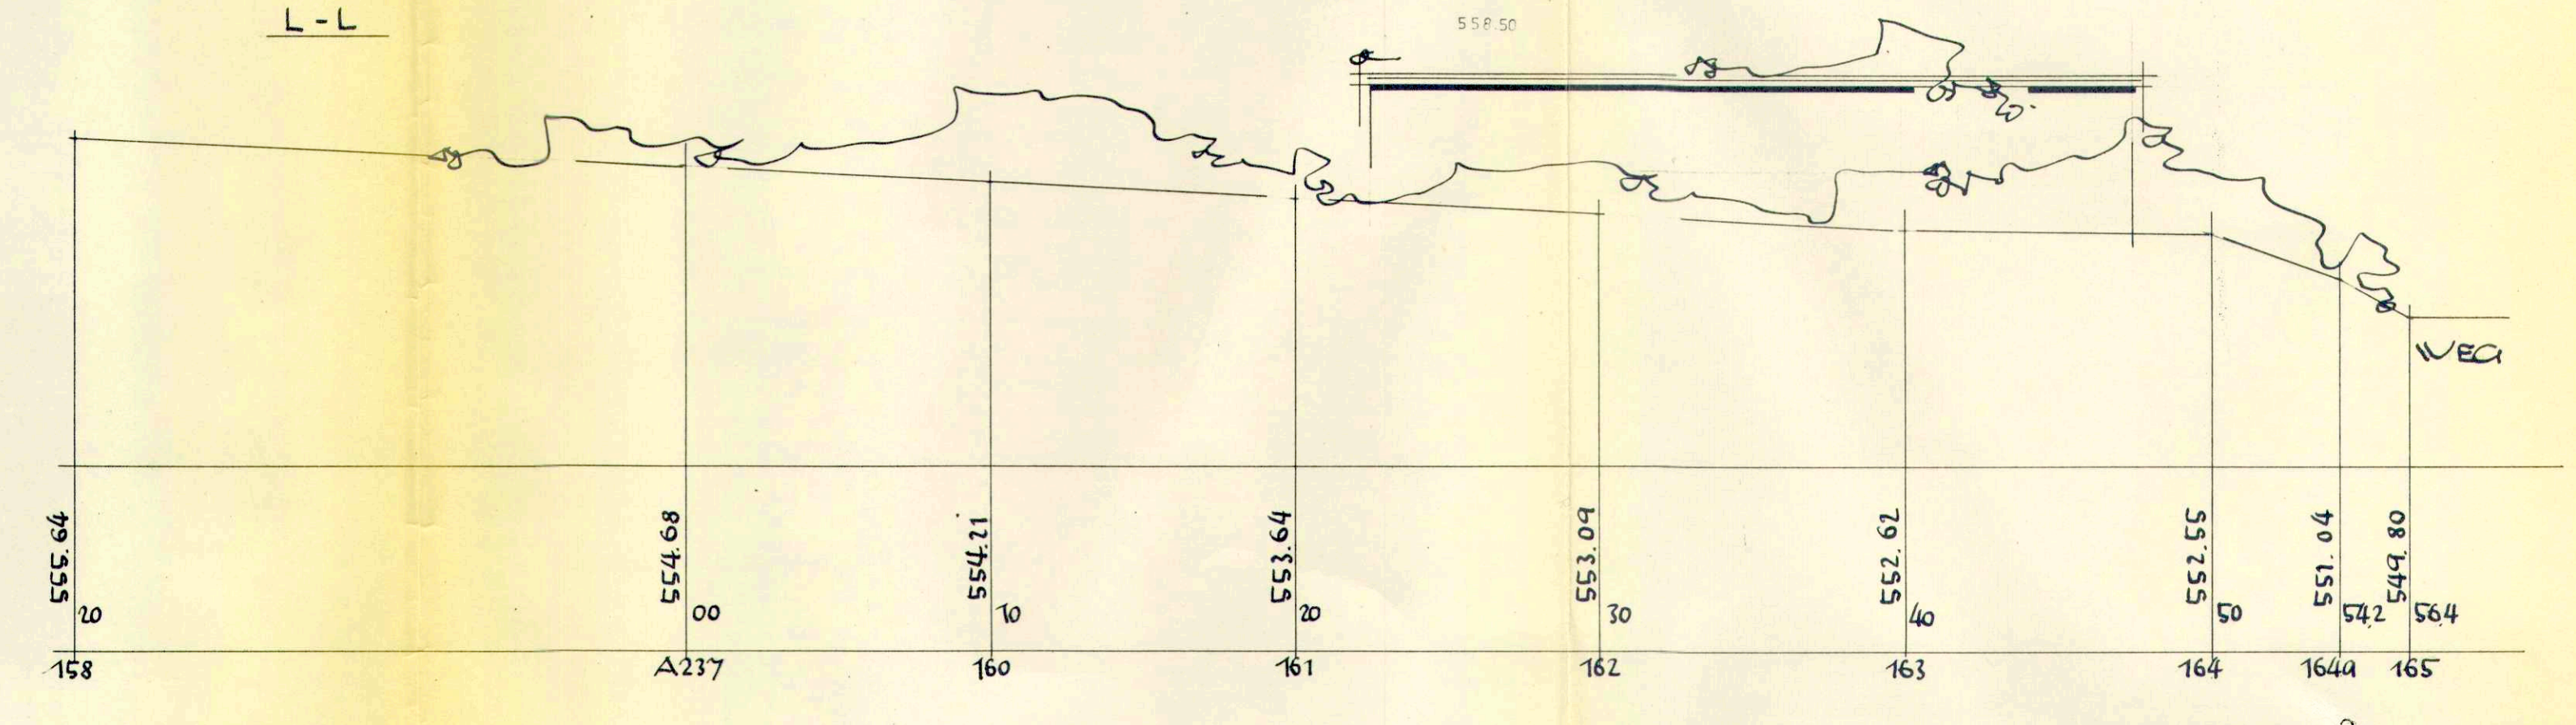

ANL. 9 FERT. 1
 BEBAUUNGSPLAN
 VÖGTLESHALDE 1. ERWEITERUNG
 QUERSCHNITTE M 1:200

INGEN. DEN - 1. Dez. 1966
 D. PLANFERTIGER:
 Schweighofer
 Stadtbaumeister