STADTBAUAMT ENGEN/HEGAU	
Bauvorhaben	Kanal - Unterer - Oberer Weiherer.
Bauherr	Stadt Engen
Baugrundstück	Baumgarten - Seestraße - Bergstr.
Zeichnung	Längsschnitt - Bl. 1
Maßstab	M 1:1000 / 1:100
Gezeichnet	Schwaighofer 1964/65
	Blatt 1 - Baumgarten-Seestraße

8

1. Ausf.

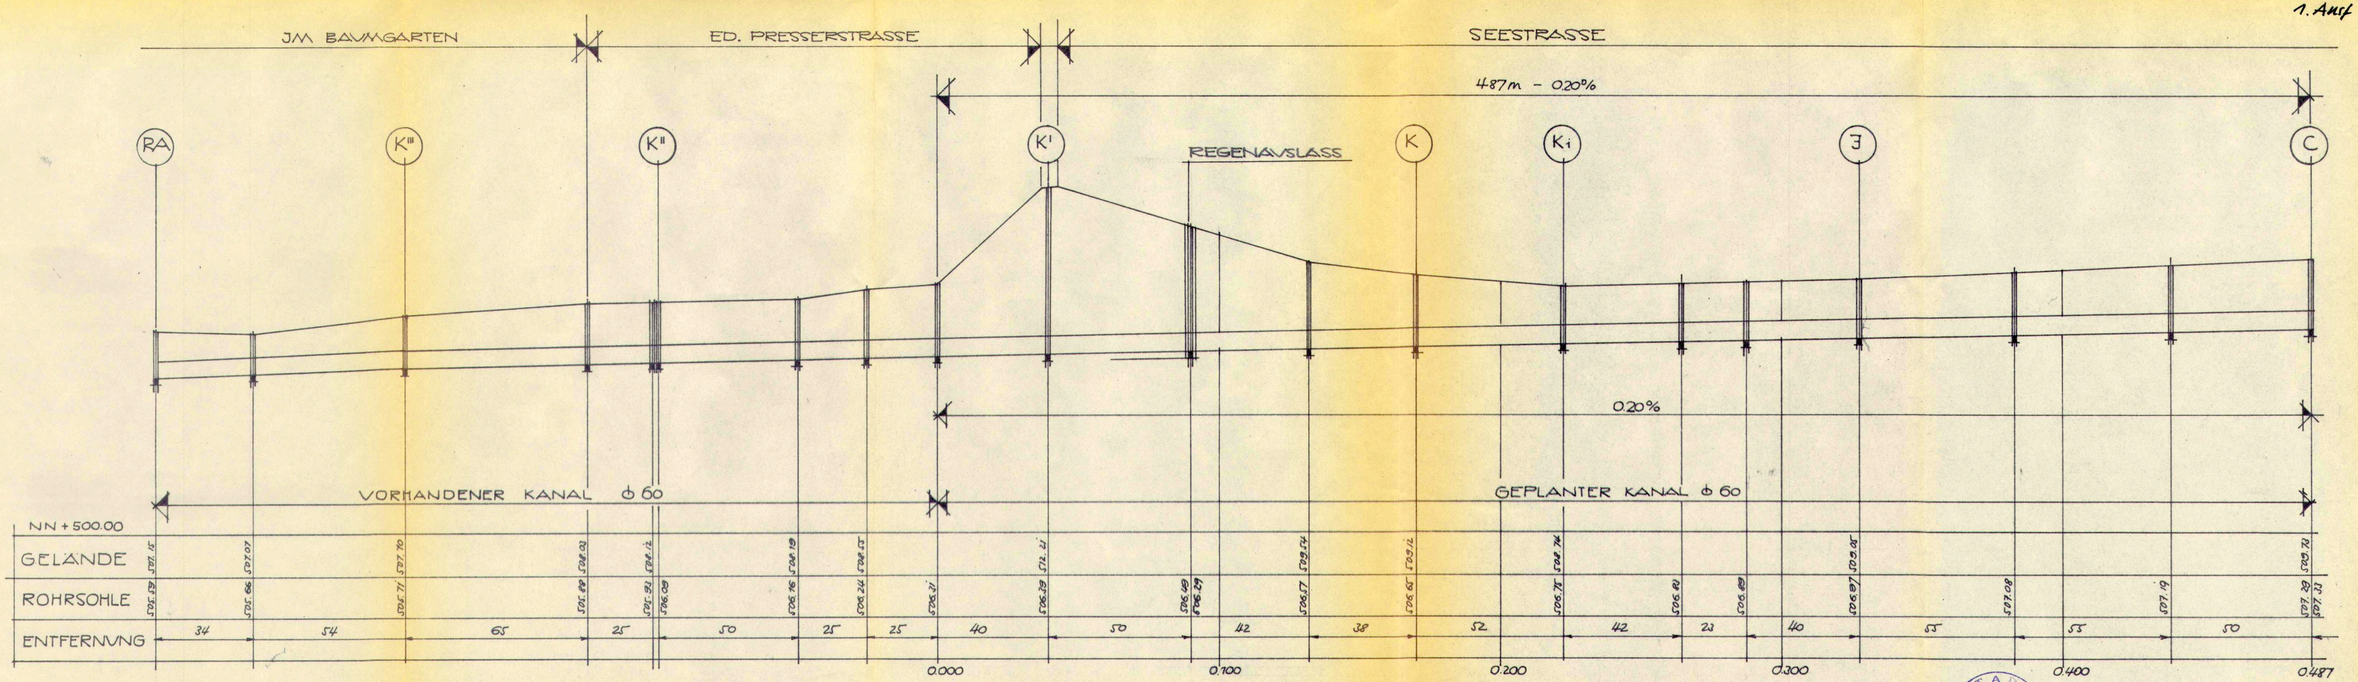

STADT ENGEN

ENGEN, DEN 10. Feb. 1965

DER BÜRGERMEISTER: