

Stadt Engen


Anlage 8 Fertigung 1  
zum Antrag vom 11.6. 1963 gehörig

# Teilbebauungsplan Unterer u. oberer Weihergrund - Vögt- leshalde


Straßenentwurf  
Längenschnitt

Der Straße P-Q-R-S-T-U

M.d.L. 1:1000  
M.d.H. 1:100

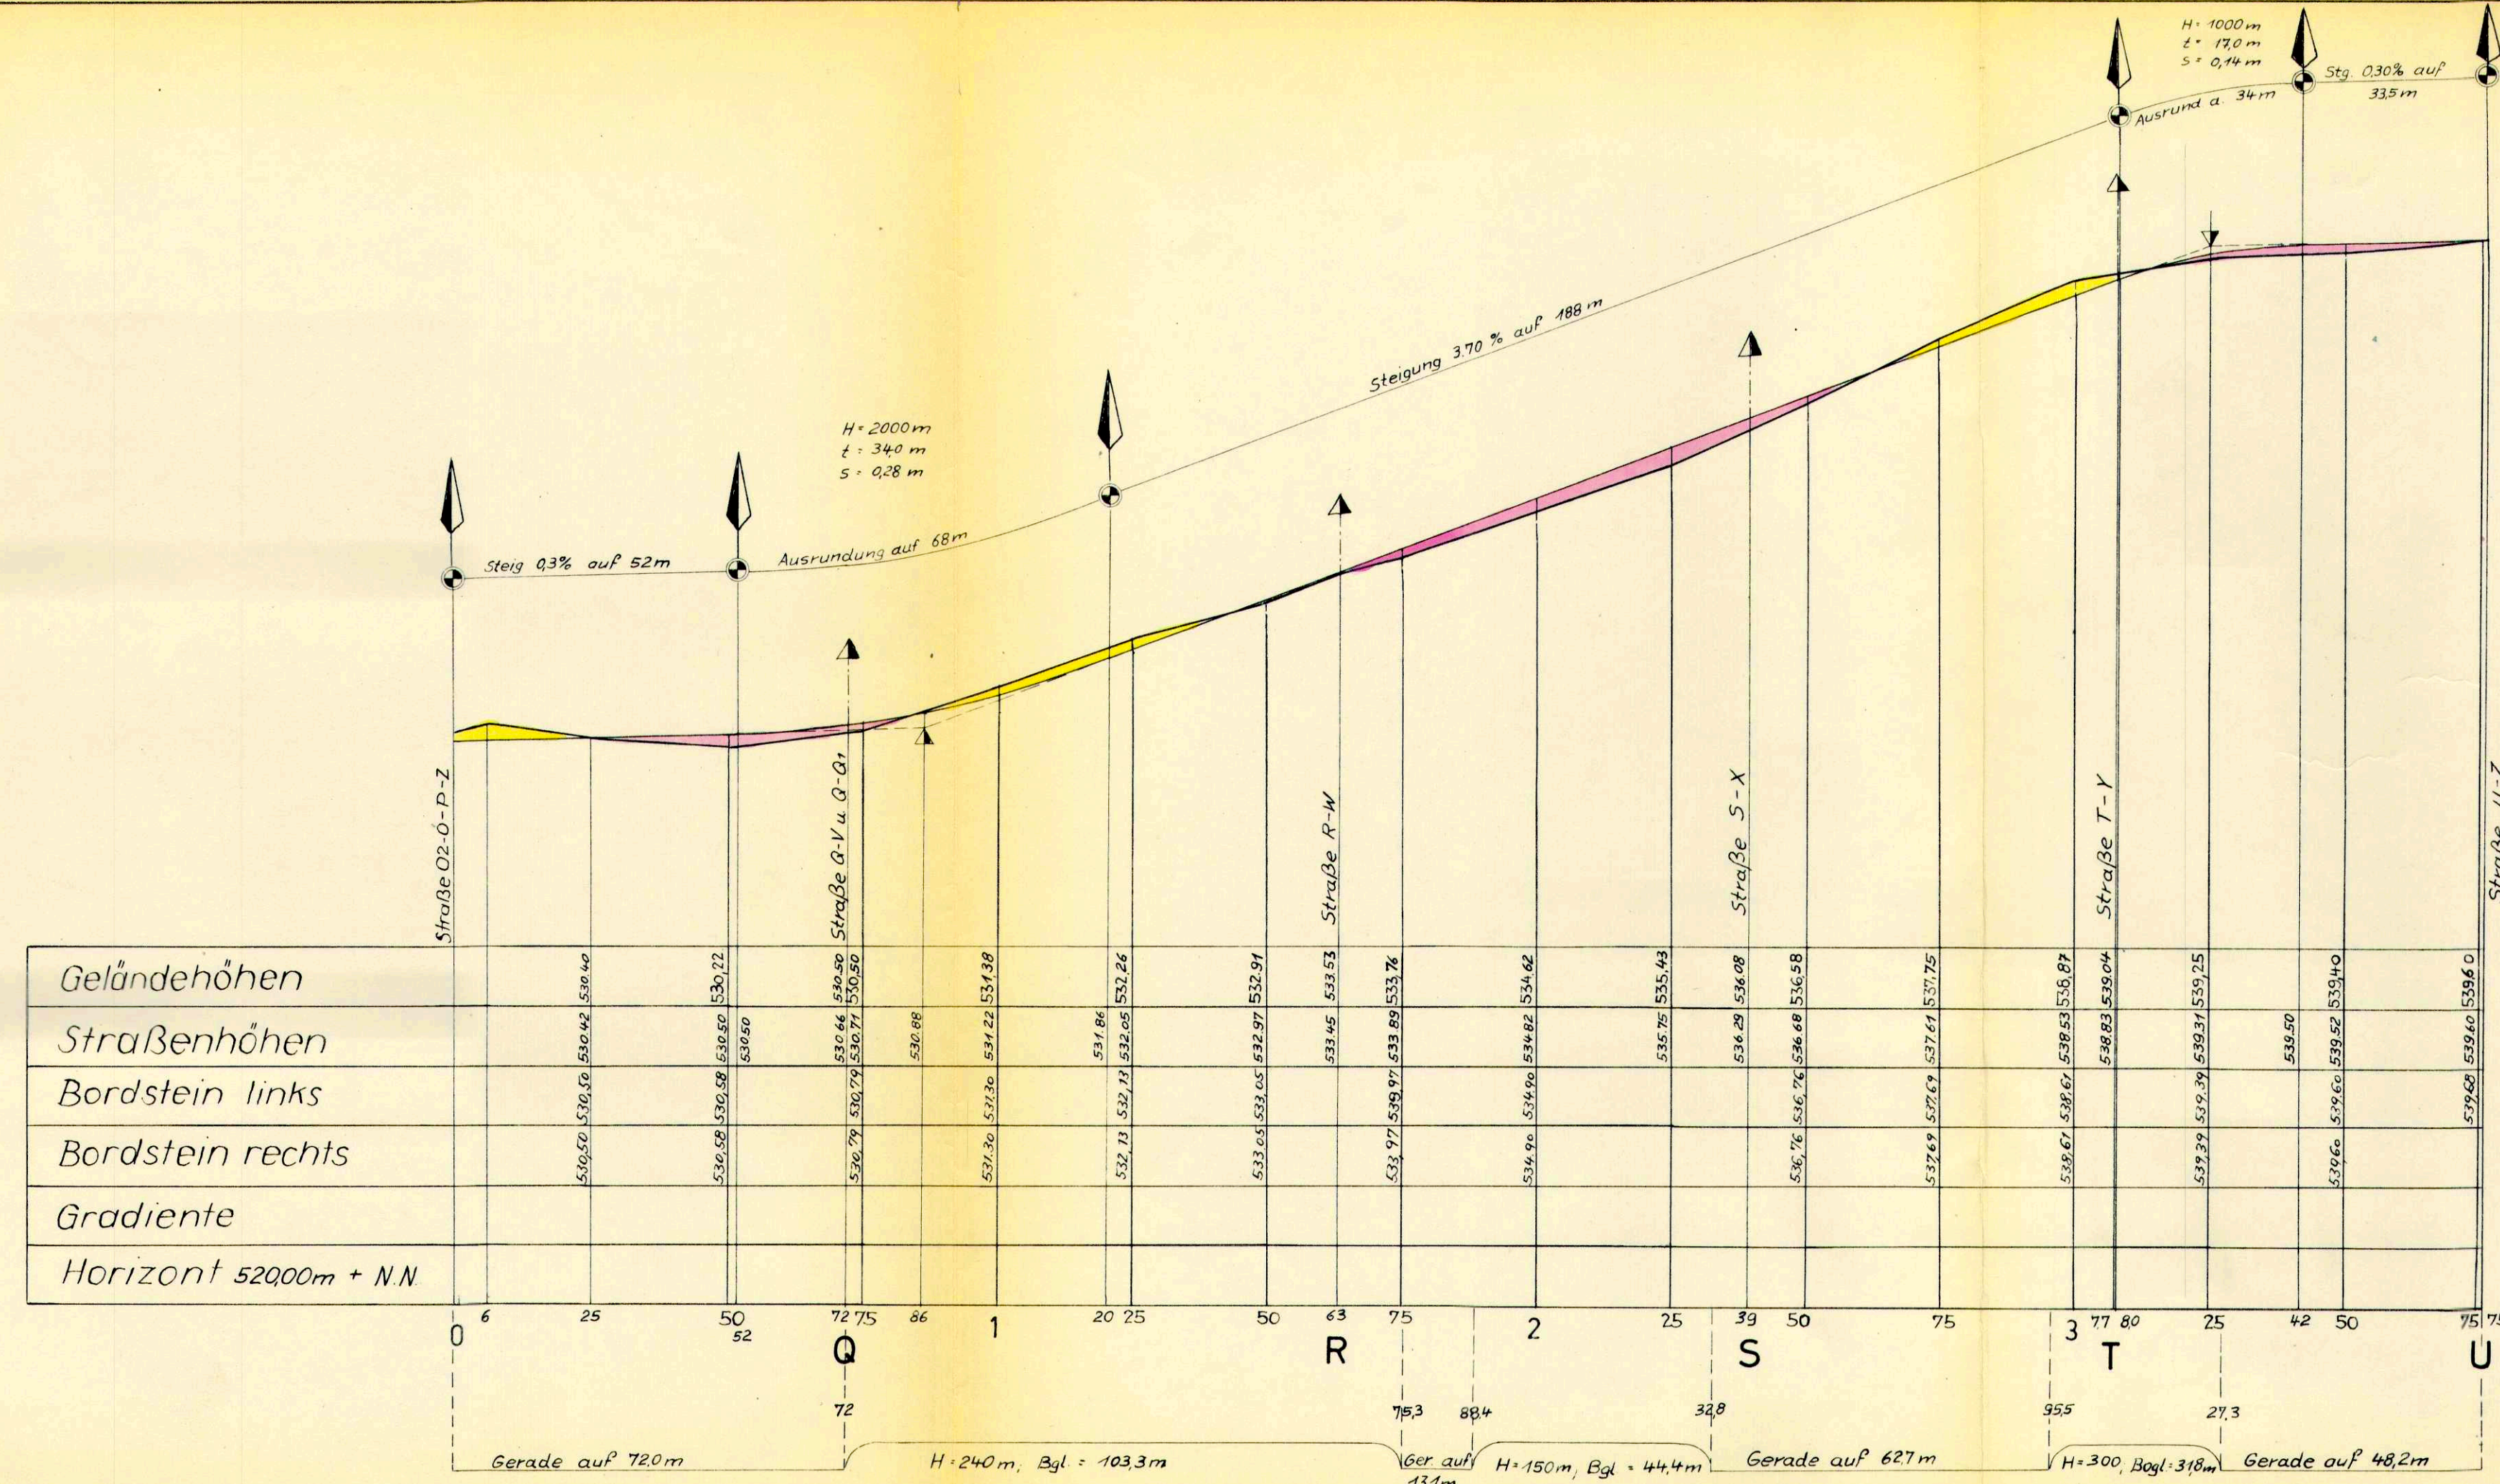

Konstanz, den 14.5.1963  
Der Planfertiger:  
**ARNO JAHN**  
BAU-ING. B.D.B.  
FREIER ARCHITECT  
KONSTANZ  
GLÄRNISCHSTR. 8 · TEL. 2114

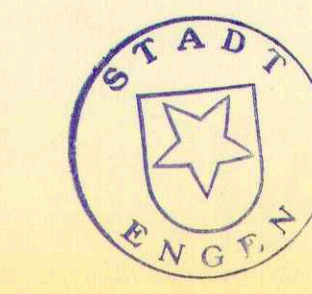

Engen, den 11.6. 1963  
Der Bürgermeister:

*[Handwritten signature]*