


Kanalisation Welschingen, Kreis Konstanz
Längsschnitte M. 1:1000/100

ANLAGE 6

485

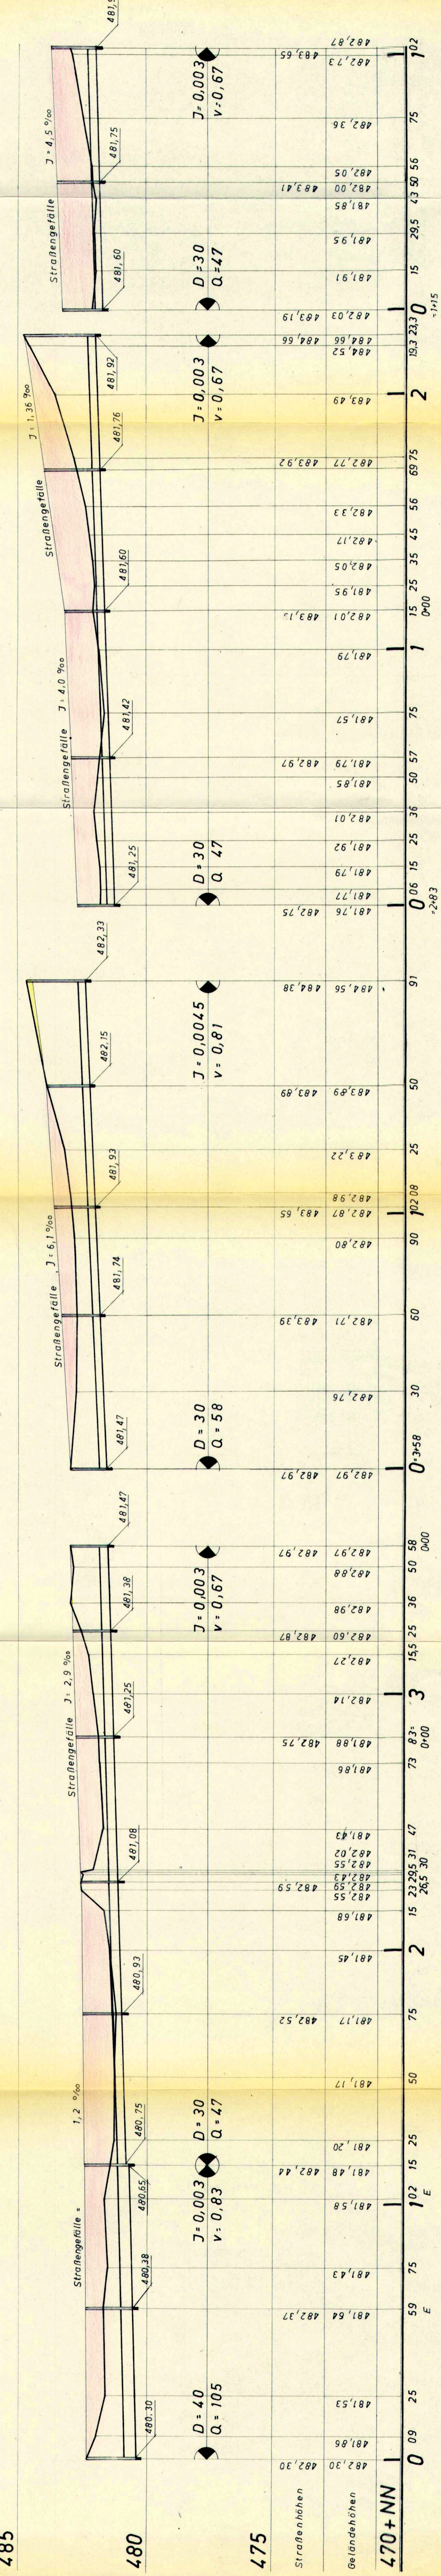

480

475

470+NN

Der Bauherr:

Radolfzell, den 19.3.1965

Der Planfertiger:

Albert Beck, Radolfzell
77117 Radolfzell, Welschingen 3/5