












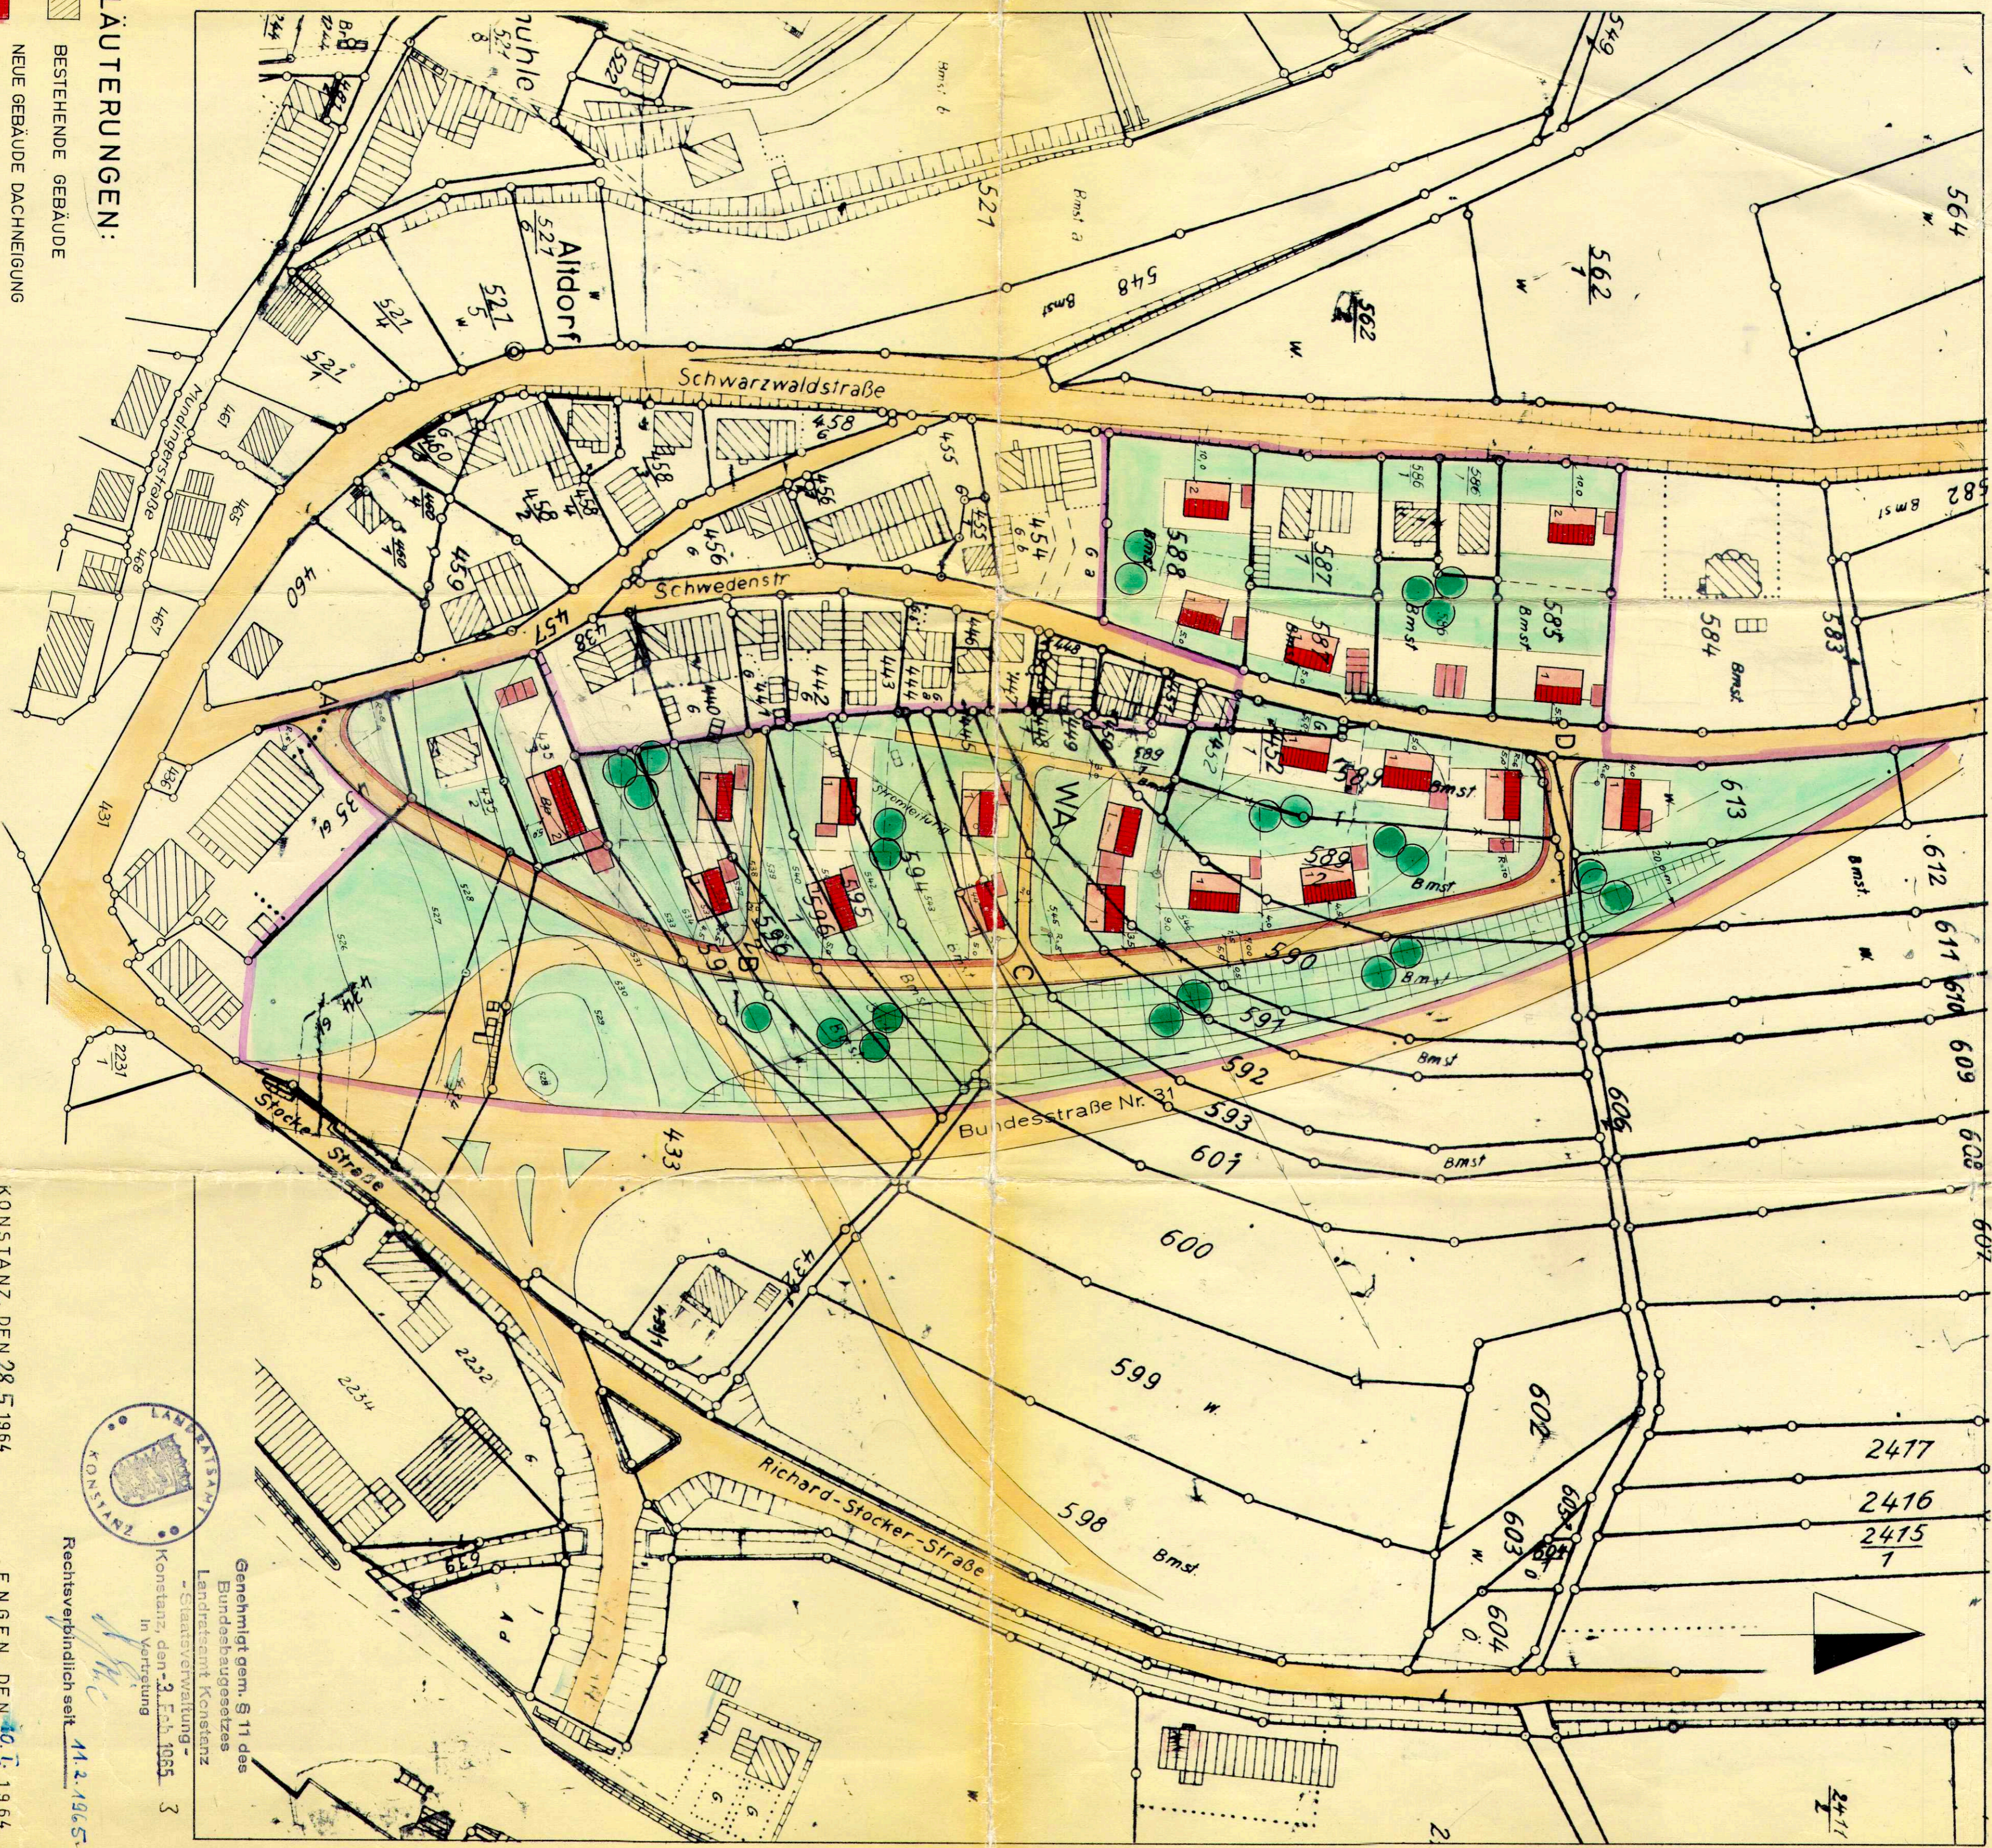
STADT ENGEN

BEBAUUNGSPLAN

FÜR DAS GEWANN "AUF DER ECK"

GESTALTUNGSPLAN M. 1:1000

- ERLÄUTERUNGEN:**
-  BESTEHENDE GEBÄUDE
 -  NEUE GEBÄUDE DACHNEIGUNG
 -  1 - GESCHOSSIG 22-25°
 -  2 - GESCHOSSIG 22-25°
 -  GARAGEN
 -  ÖFFENTLICHE STRASSENFLÄCHEN
 -  UNÜBERBAUBARE GRUNDSTÜCKSFLÄCHEN
 -  GRENZE DES PLANUNGSGEBIETES
 -  WA ALLG. WOHNGEBIET
 -  BESTEHENBLEIBENDE WEGFALLENDE
 -  VORGESCHLAGENE NEUE GRENZEN



KONSTANZ, DEN 28.5.1964

DER PLANFERTIGER:
ARNOLD JAHN
 BAU- u. S.
 FREIER ARCHITECT
 KONSTANZ
 GARNISCHSTR. 5, TEL. 3114

DER BÜRGERMEISTER:
 in Vertretung
Wimmer

ENGEN, DEN 10.1.1964

Rechtsverbindlich seit 11.2.1965



Genehmigt gem. § 11 des
 Bundesbaugesetzes
 Landratsamt Konstanz
 -Staatsverwaltung-
 Konstanz, den 2. Feb. 1965 3
 In Vertretung
J. H. C.