


Bebauungsplan
für das Gewann
"Oberer Weihergrund"


Längenschnitt
der Straße B-C-D-E-F
M.d.L. 1:1000
M.d.H. 1:100

Konstanz, den 1.3. 1965 Engen, den 5.3. 1965
Der Planfertiger: Der Bürgermeister:

ARNO JAHN
BAU-ING. B.D.B.
FREIER ARCHITEKT
KONSTANZ
GLÄRNISCHSTR. 5 • TEL. 2114

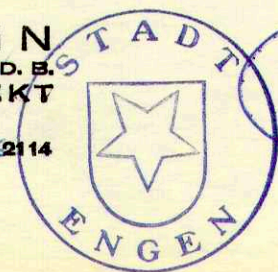

[Handwritten signature]

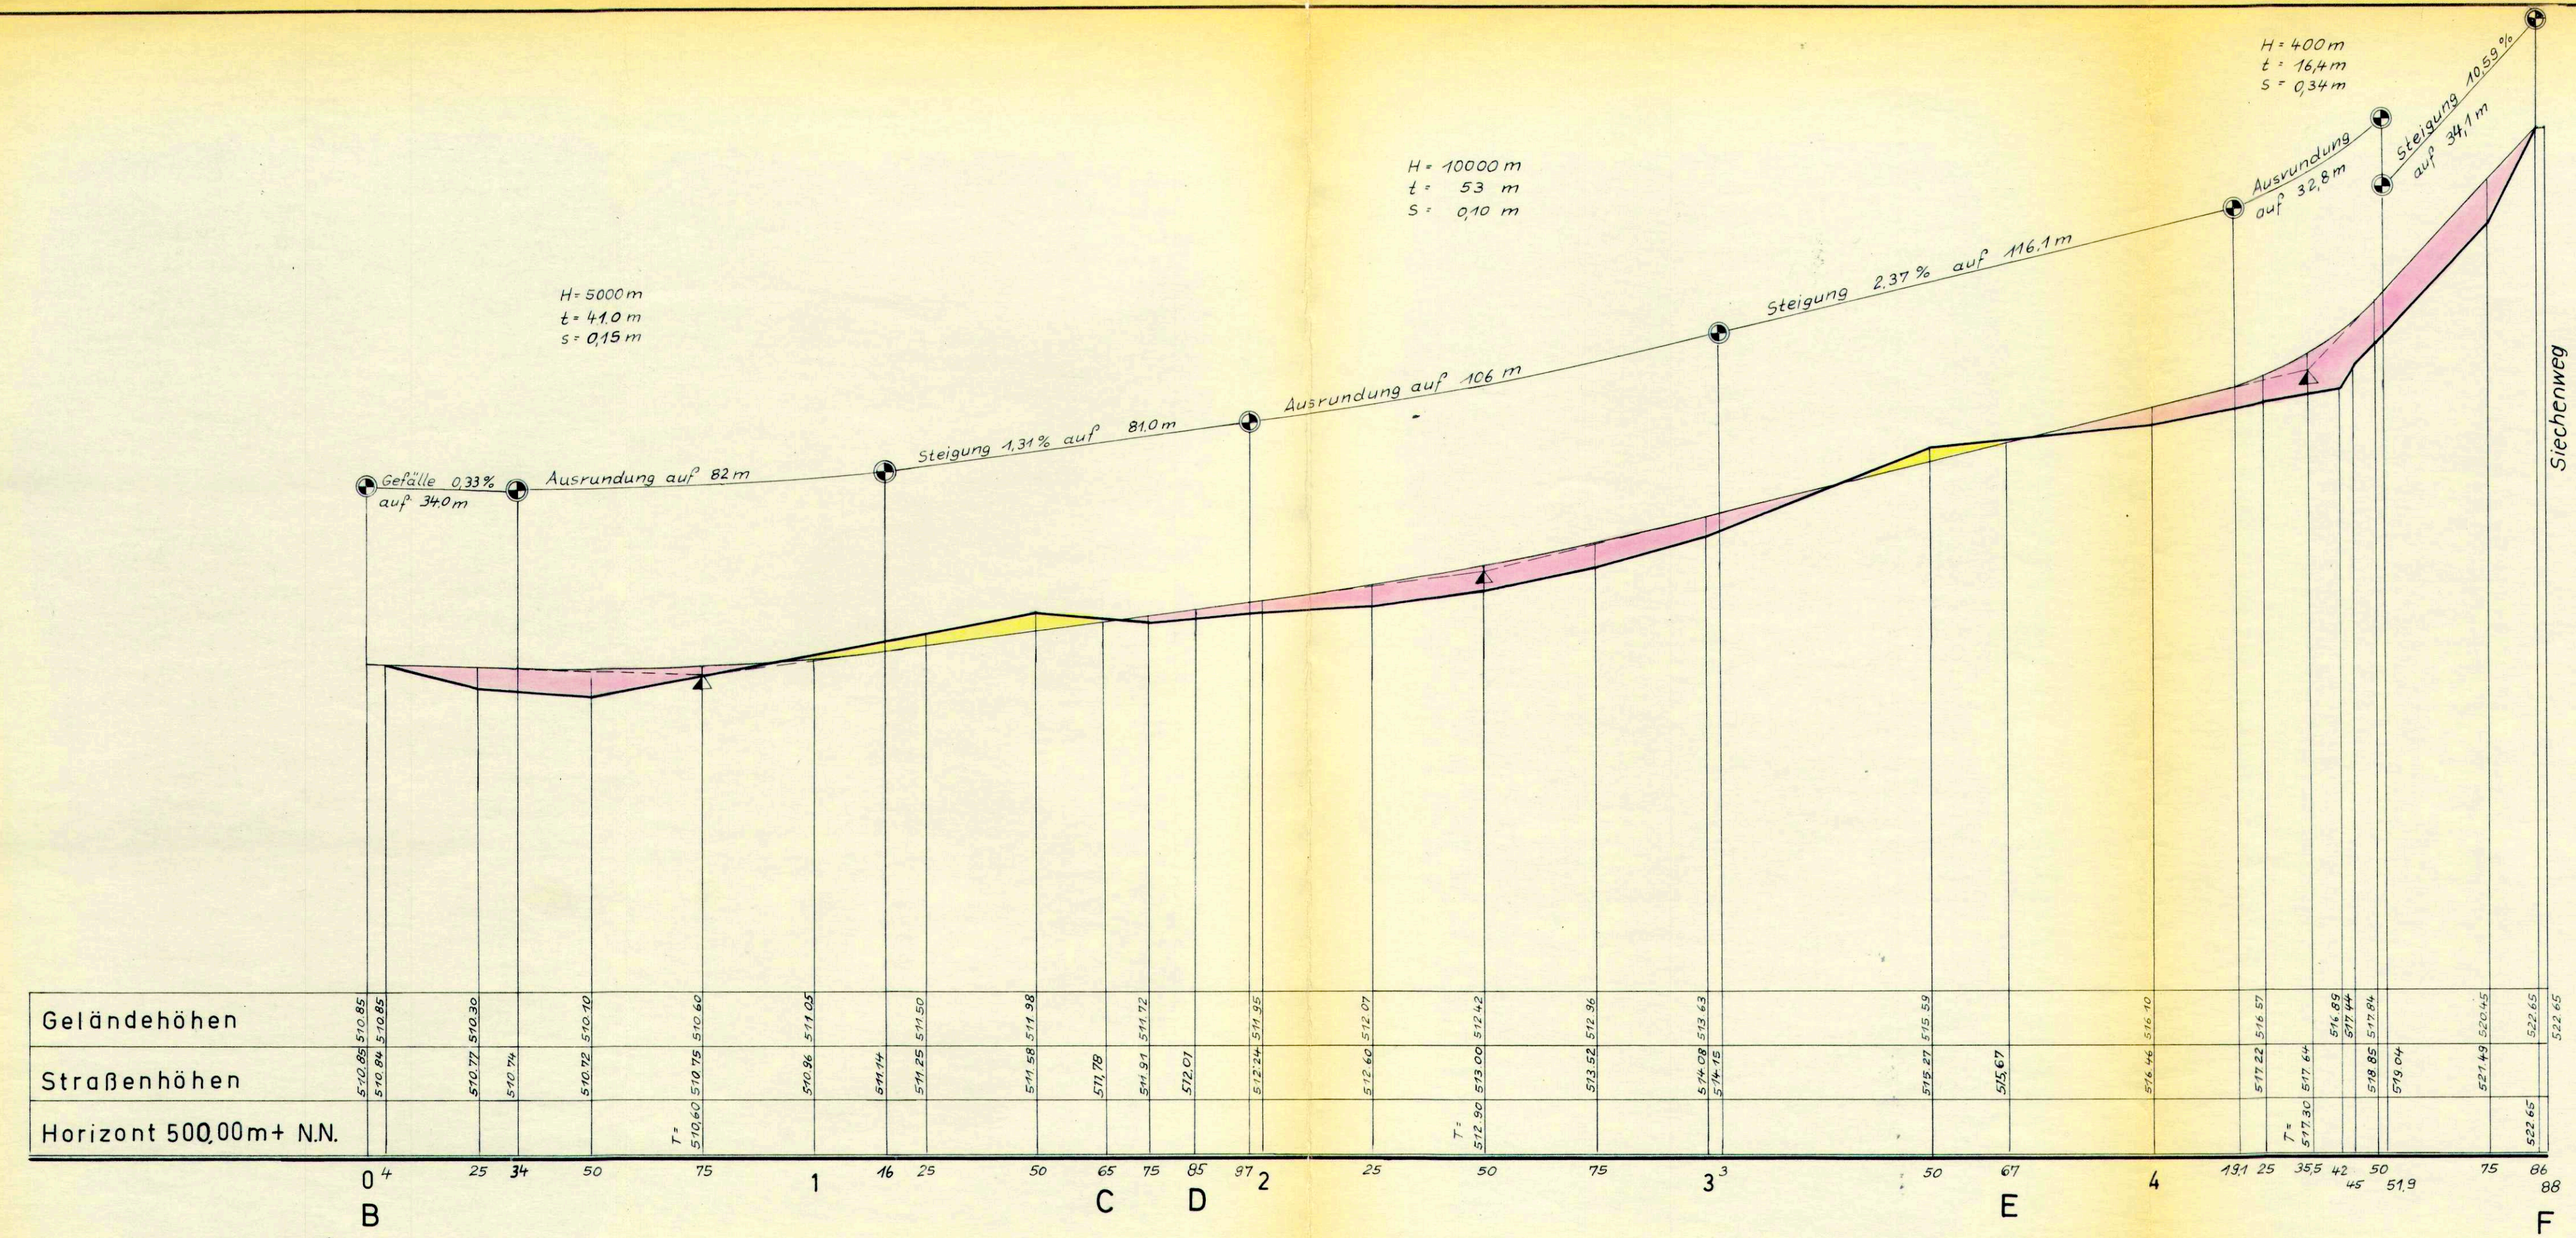

H = 5000 m
t = 41,0 m
s = 0,15 m

H = 10000 m
t = 53 m
s = 0,10 m

H = 400 m
t = 16,4 m
s = 0,34 m