


Schnitt D - C - B - E

Schnitt C - H

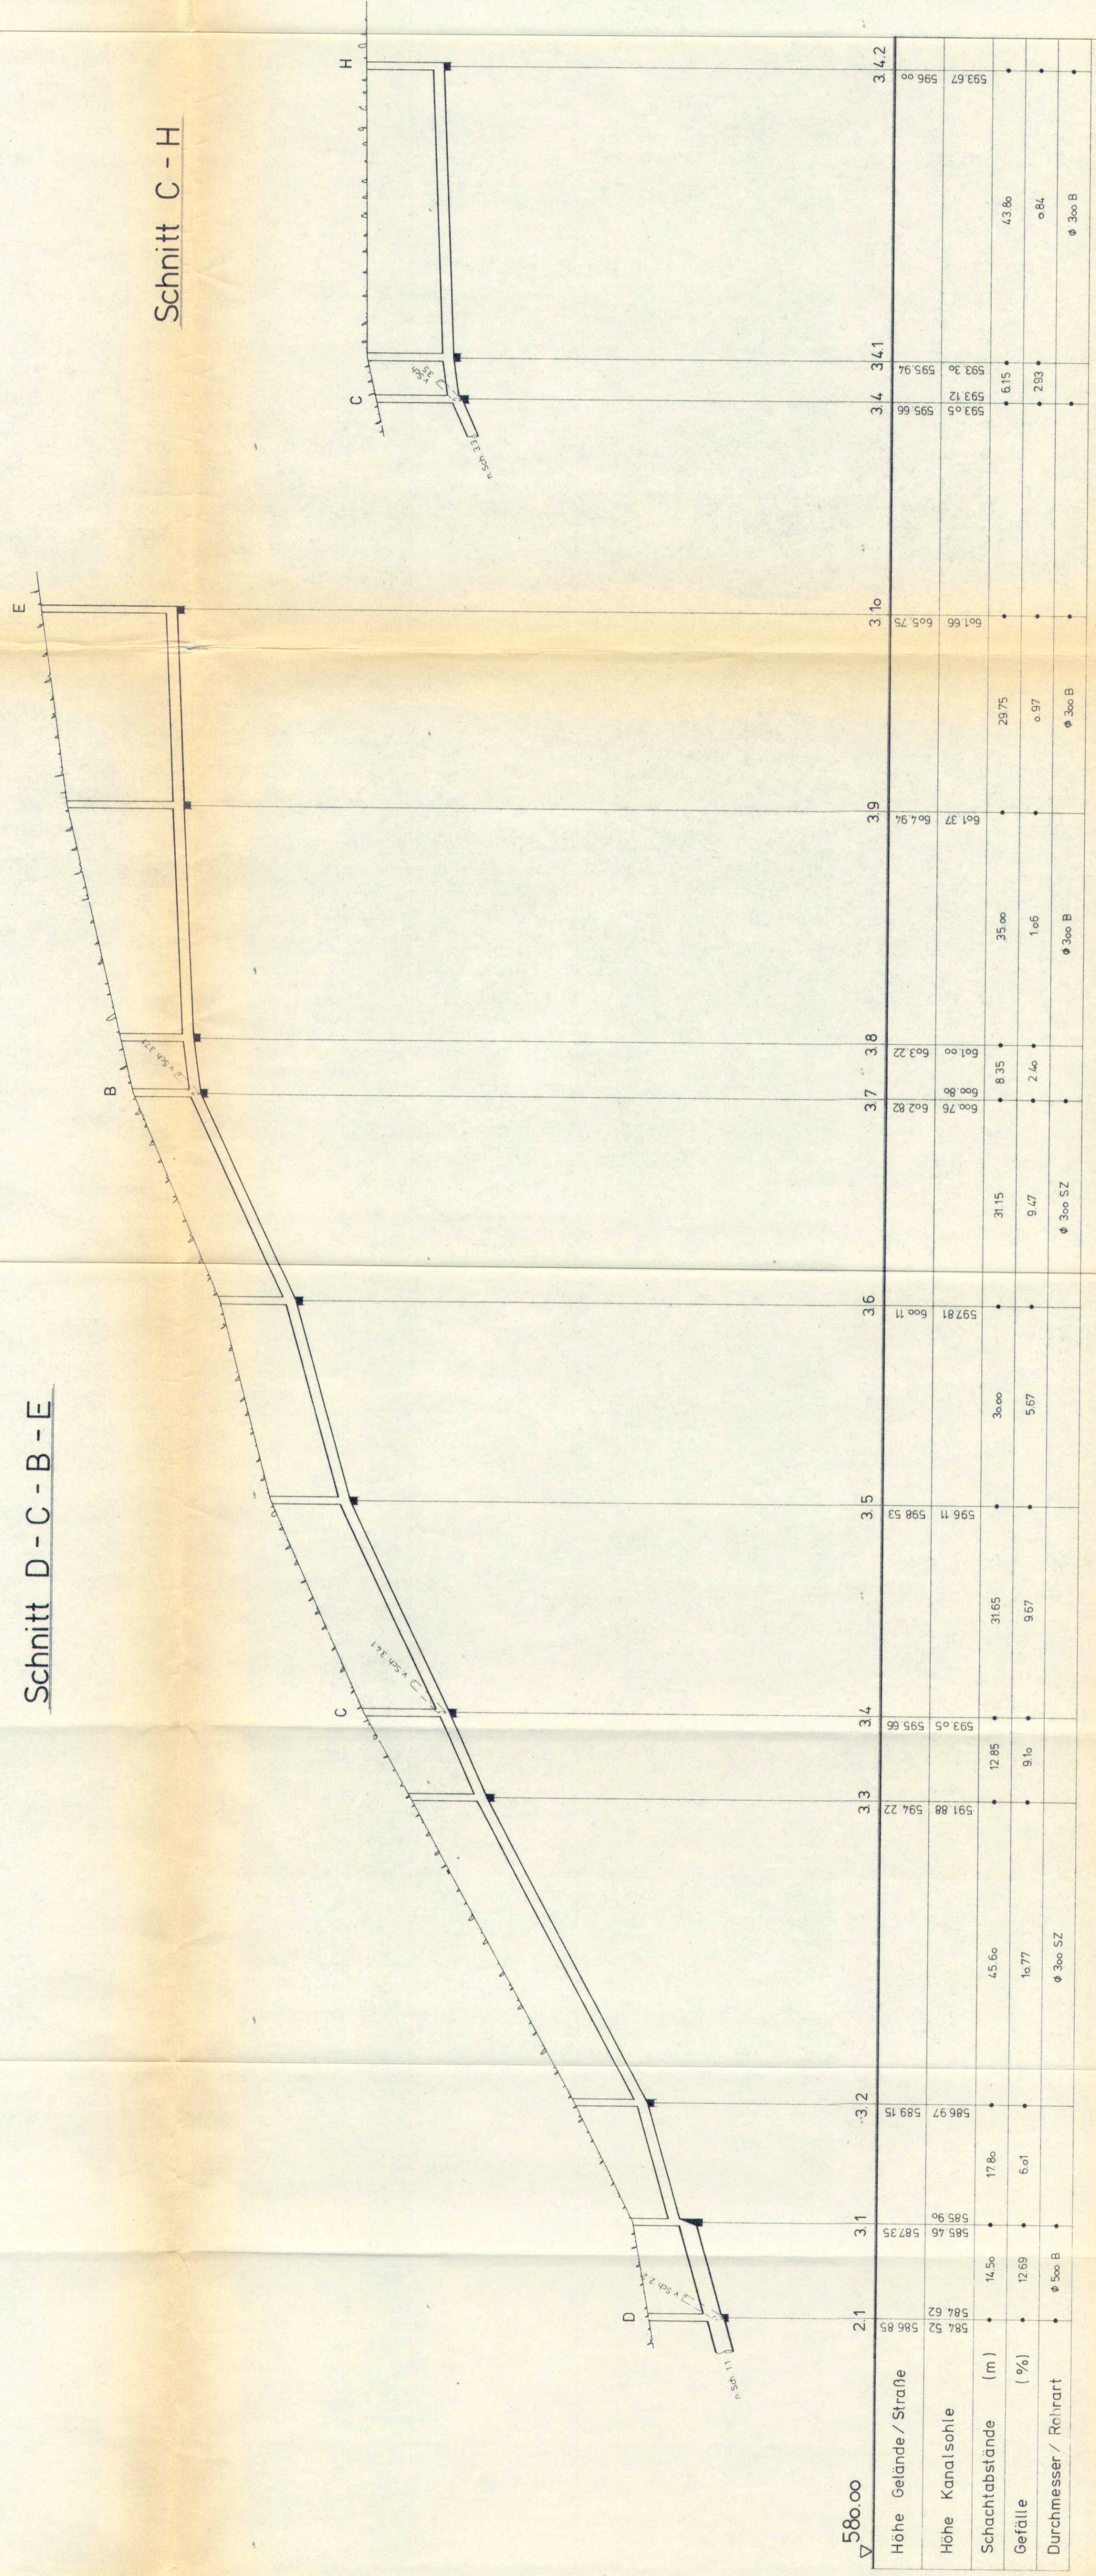

STADT ENGEN , Landkreis Konstanz

Bebauungsplan "HINTERM BILD" Barmen

Kanallängsschnitt

2.1 - 3.10 ; 3.4 - 3.4.2

Maßstab 1 : 500 / 100

Bürgermeister:



*Handwritten signature*

Stadtbaumeister:

*Handwritten signature*

Aufgestellt: Engen, den 5.9.1977