


LÄNGSSCHNITT C - N

Maßstab i.H. = 1:100
i.L. = 1:500

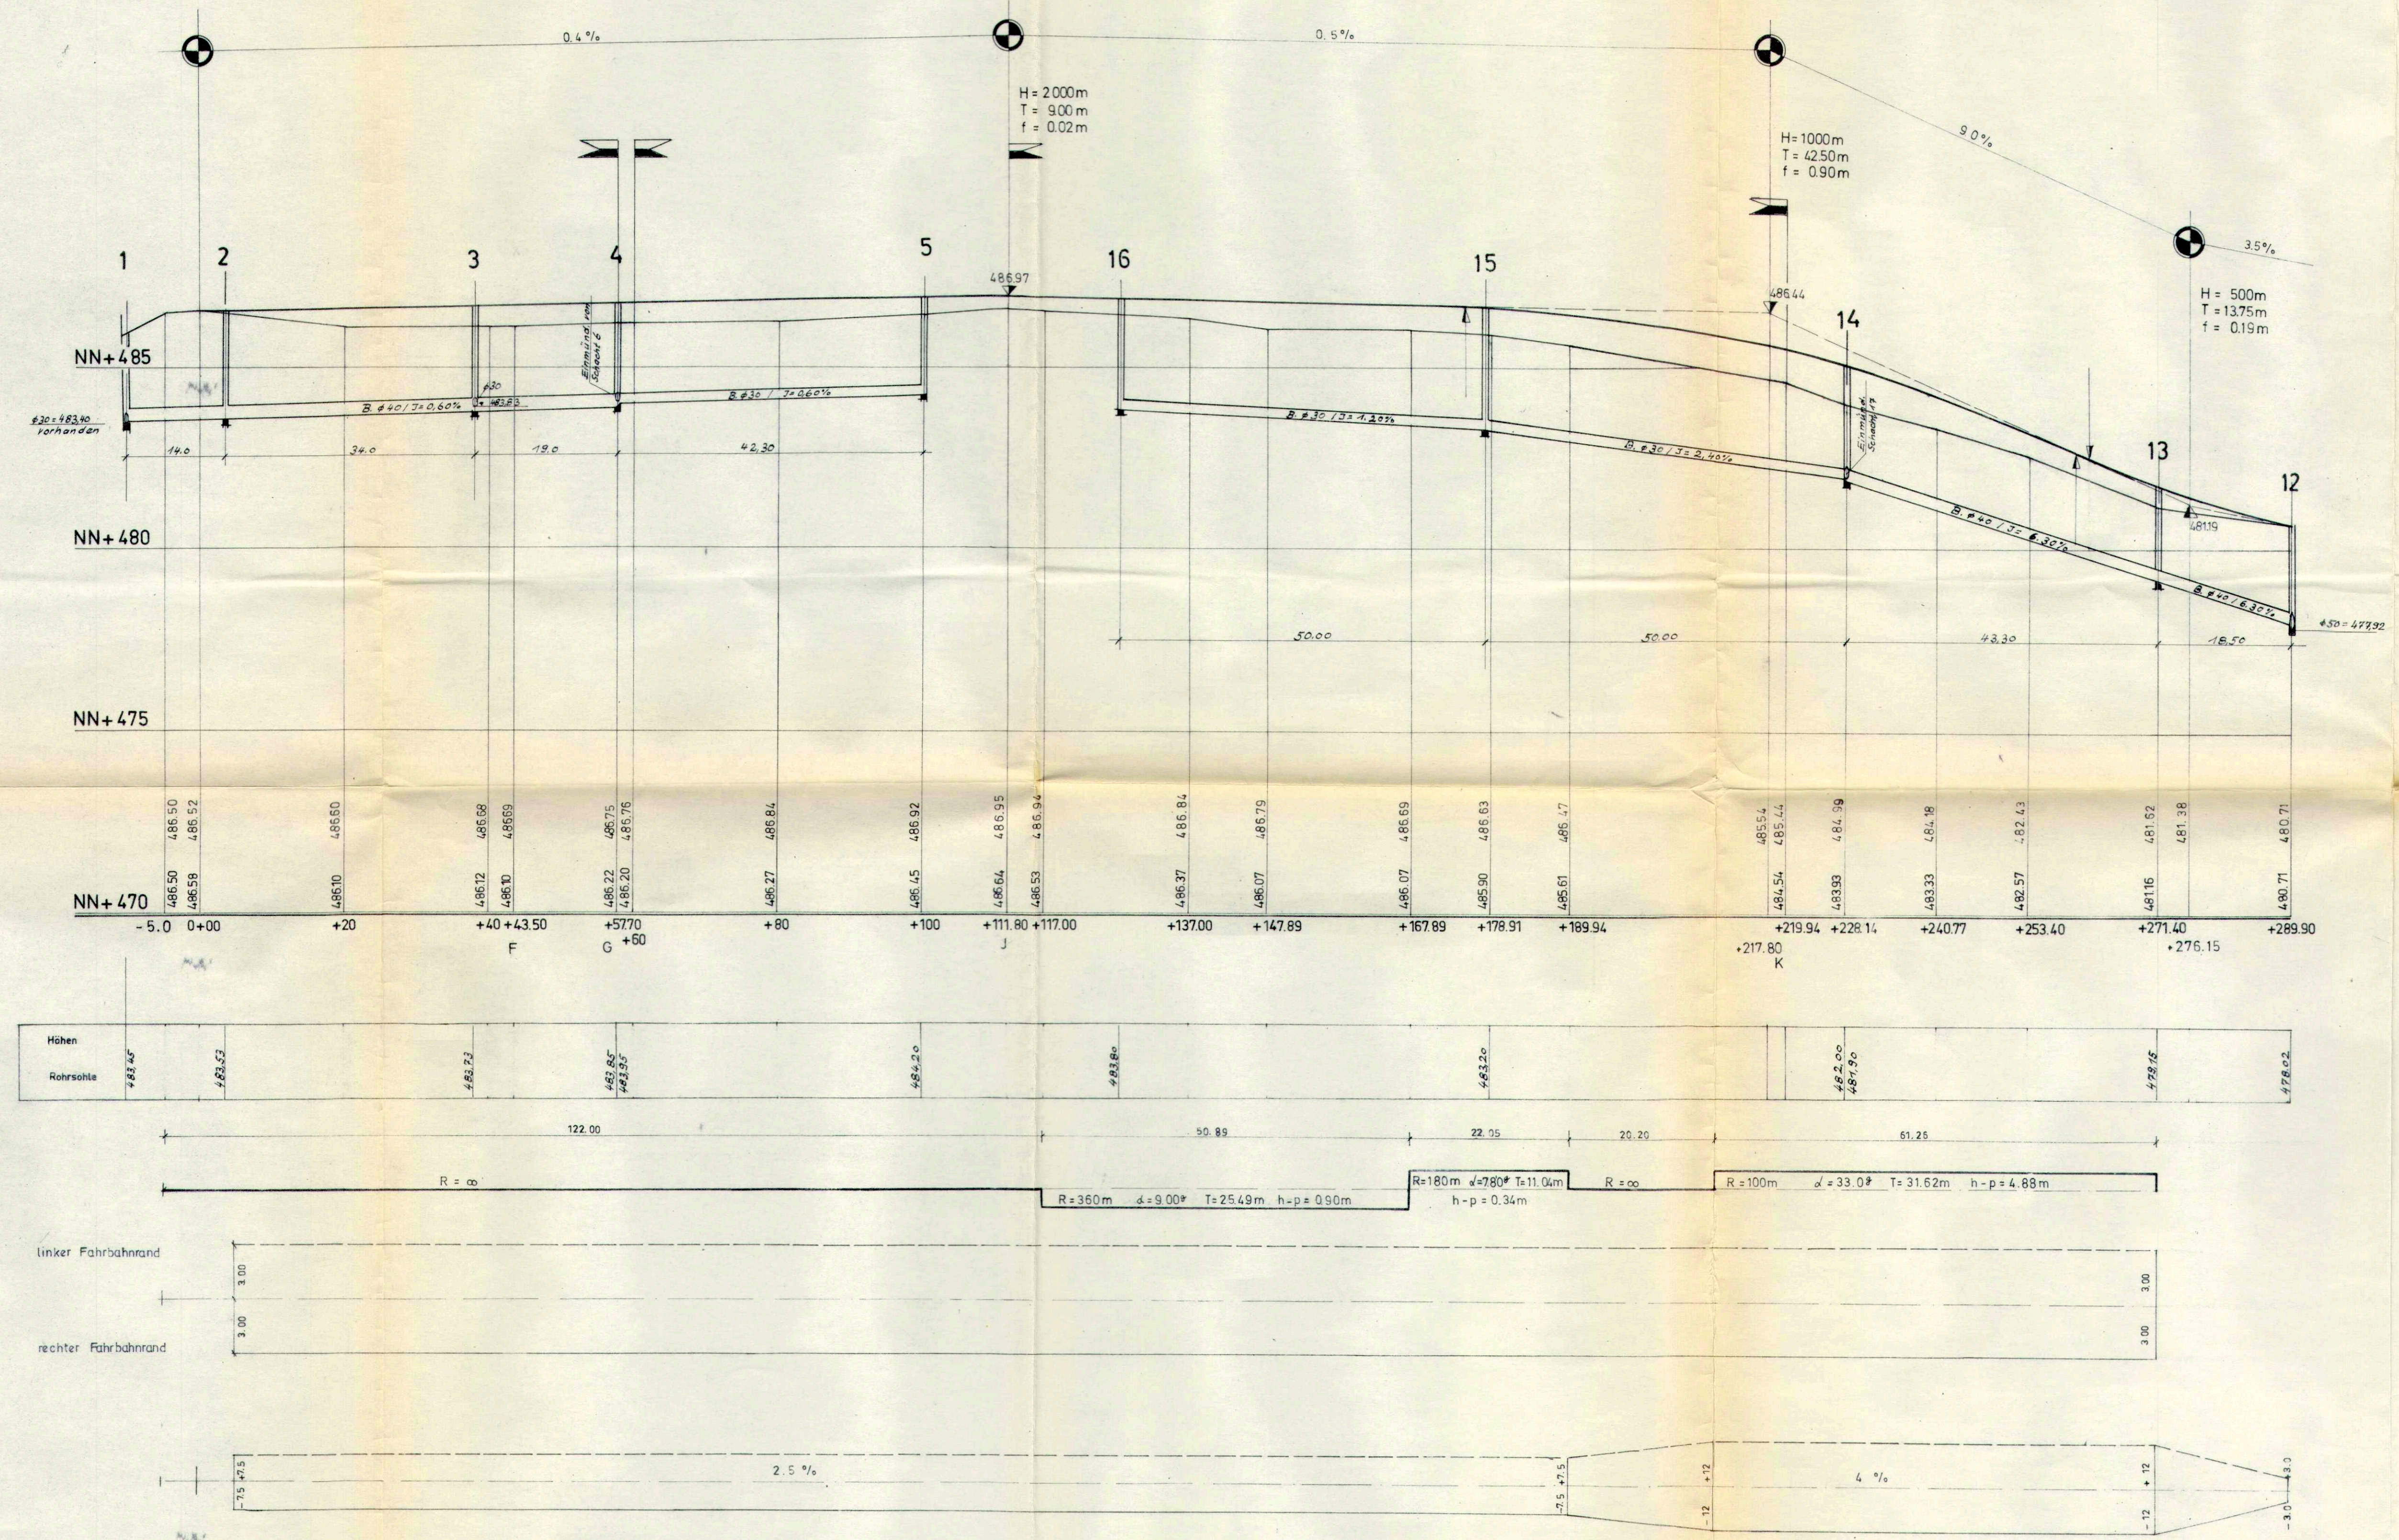

ZUM BEBAUUNGSPLAN VOM GEHÖR...

INGENIEURBÜRO R. GEYER 7707 ENGEN

Gemeinde Welschingen Kr. Konstanz

LÄNGSSCHNITT C - N

Maßnahme:
Kanäle und Straßen im Neubaugebiet
AUF LÖBERN

Für den Plan:
Rolf Geyer
Ing. Büro f. Tief- u. Straßenbau
7707 Engen Hegau



den 18. 11. 72