



GELANDESCHNITT F'-B
M 1:250

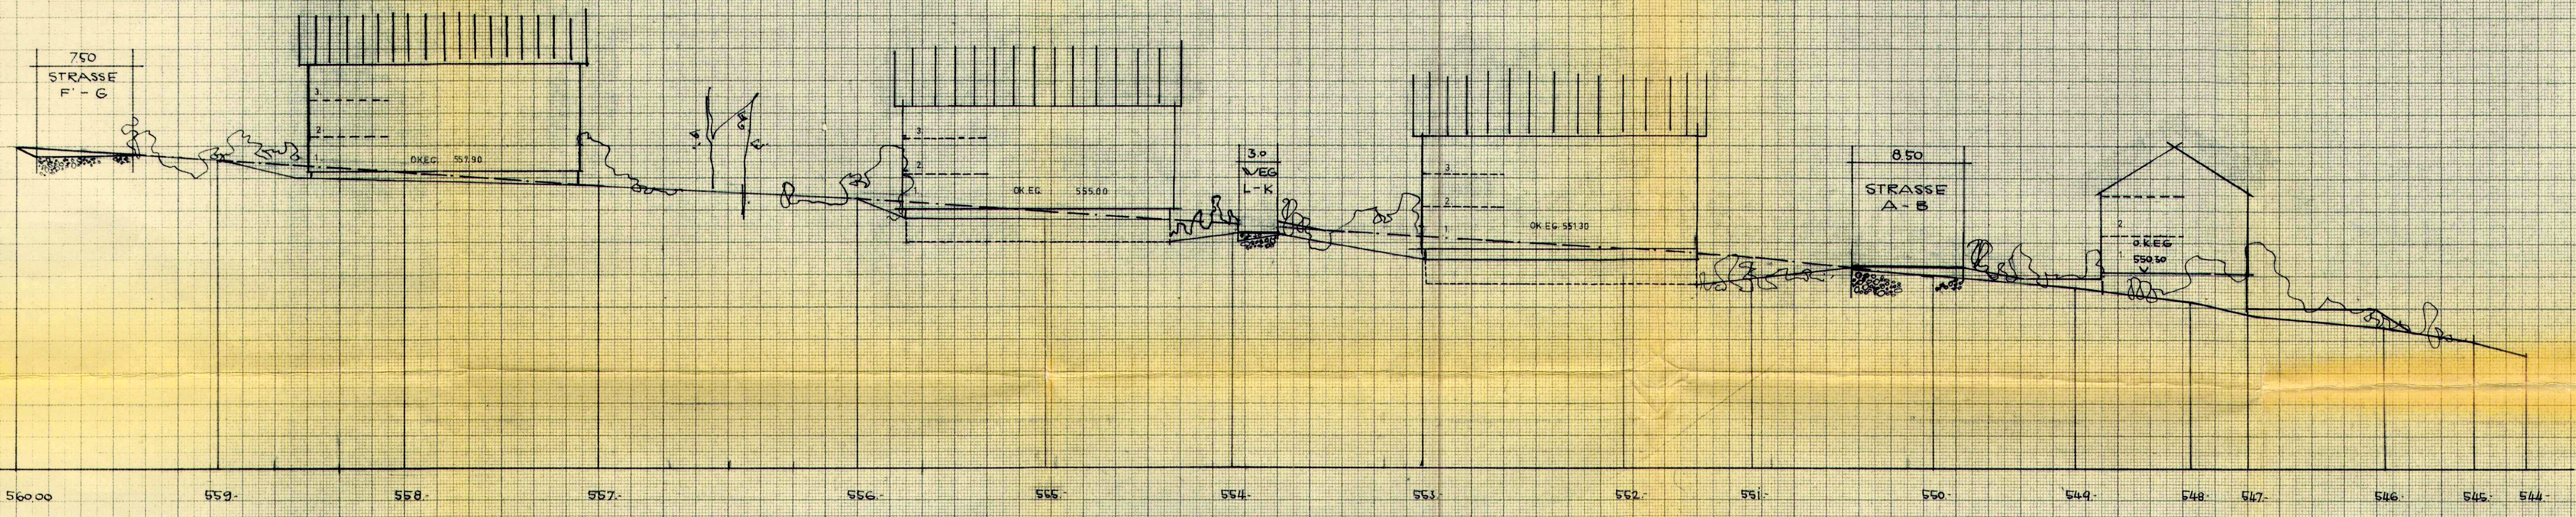

GELANDESCHNITT G-A
M 1:250

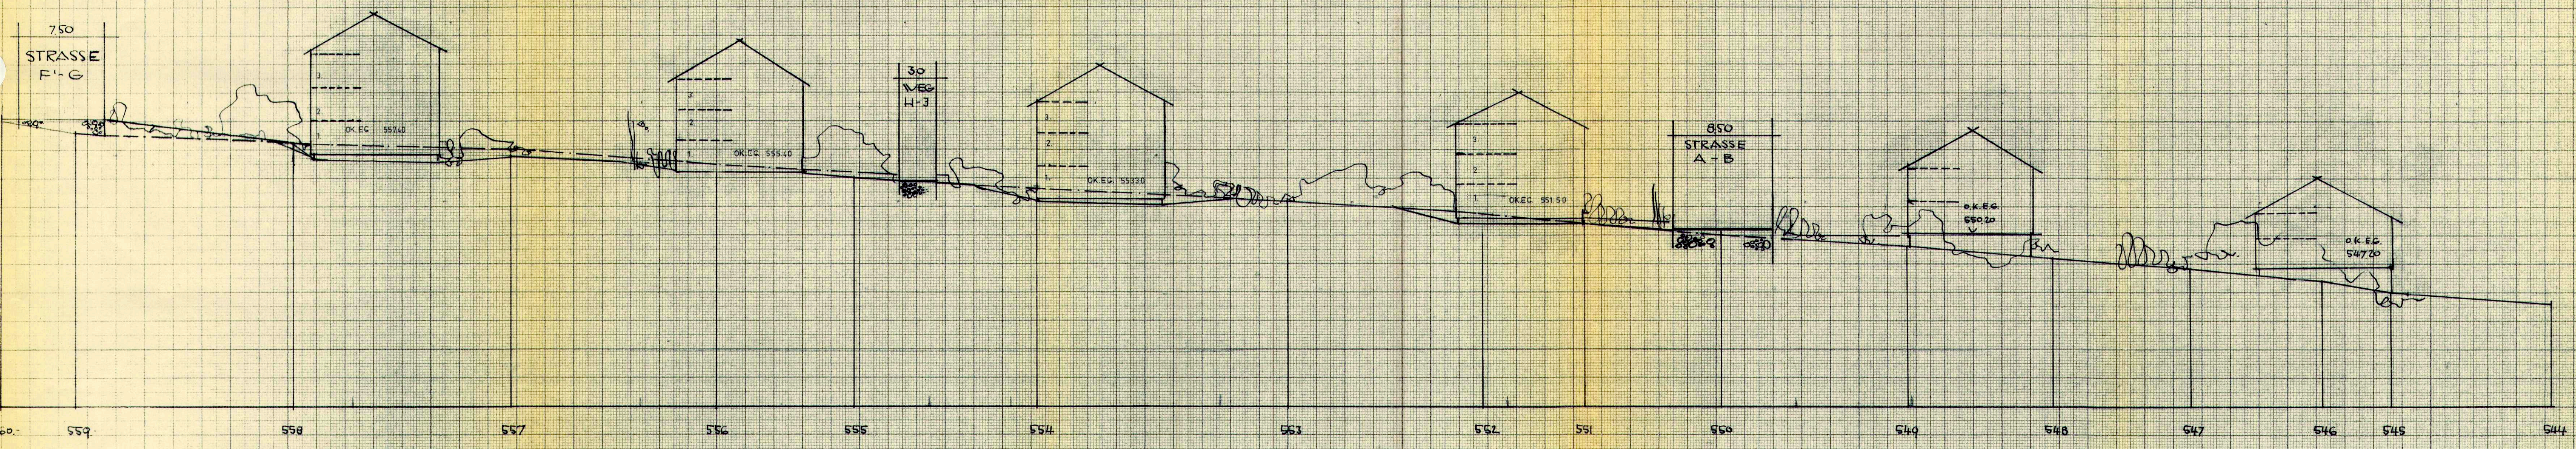

Stadt Engen
 Der Bürgermeister
[Signature]

ANLAGE 10 FERTIG
 BEBAUUNGSPLAN GLOCKEN
 GELANDESCHNITTE M 1:250
 ENGEN, DEN -2. März 1957
 D. PLANFERTIGER: *[Signature]*