


LÄNGSSCHNITT U - J


Maßstab: i.H. 1:100
i.L. 1:500

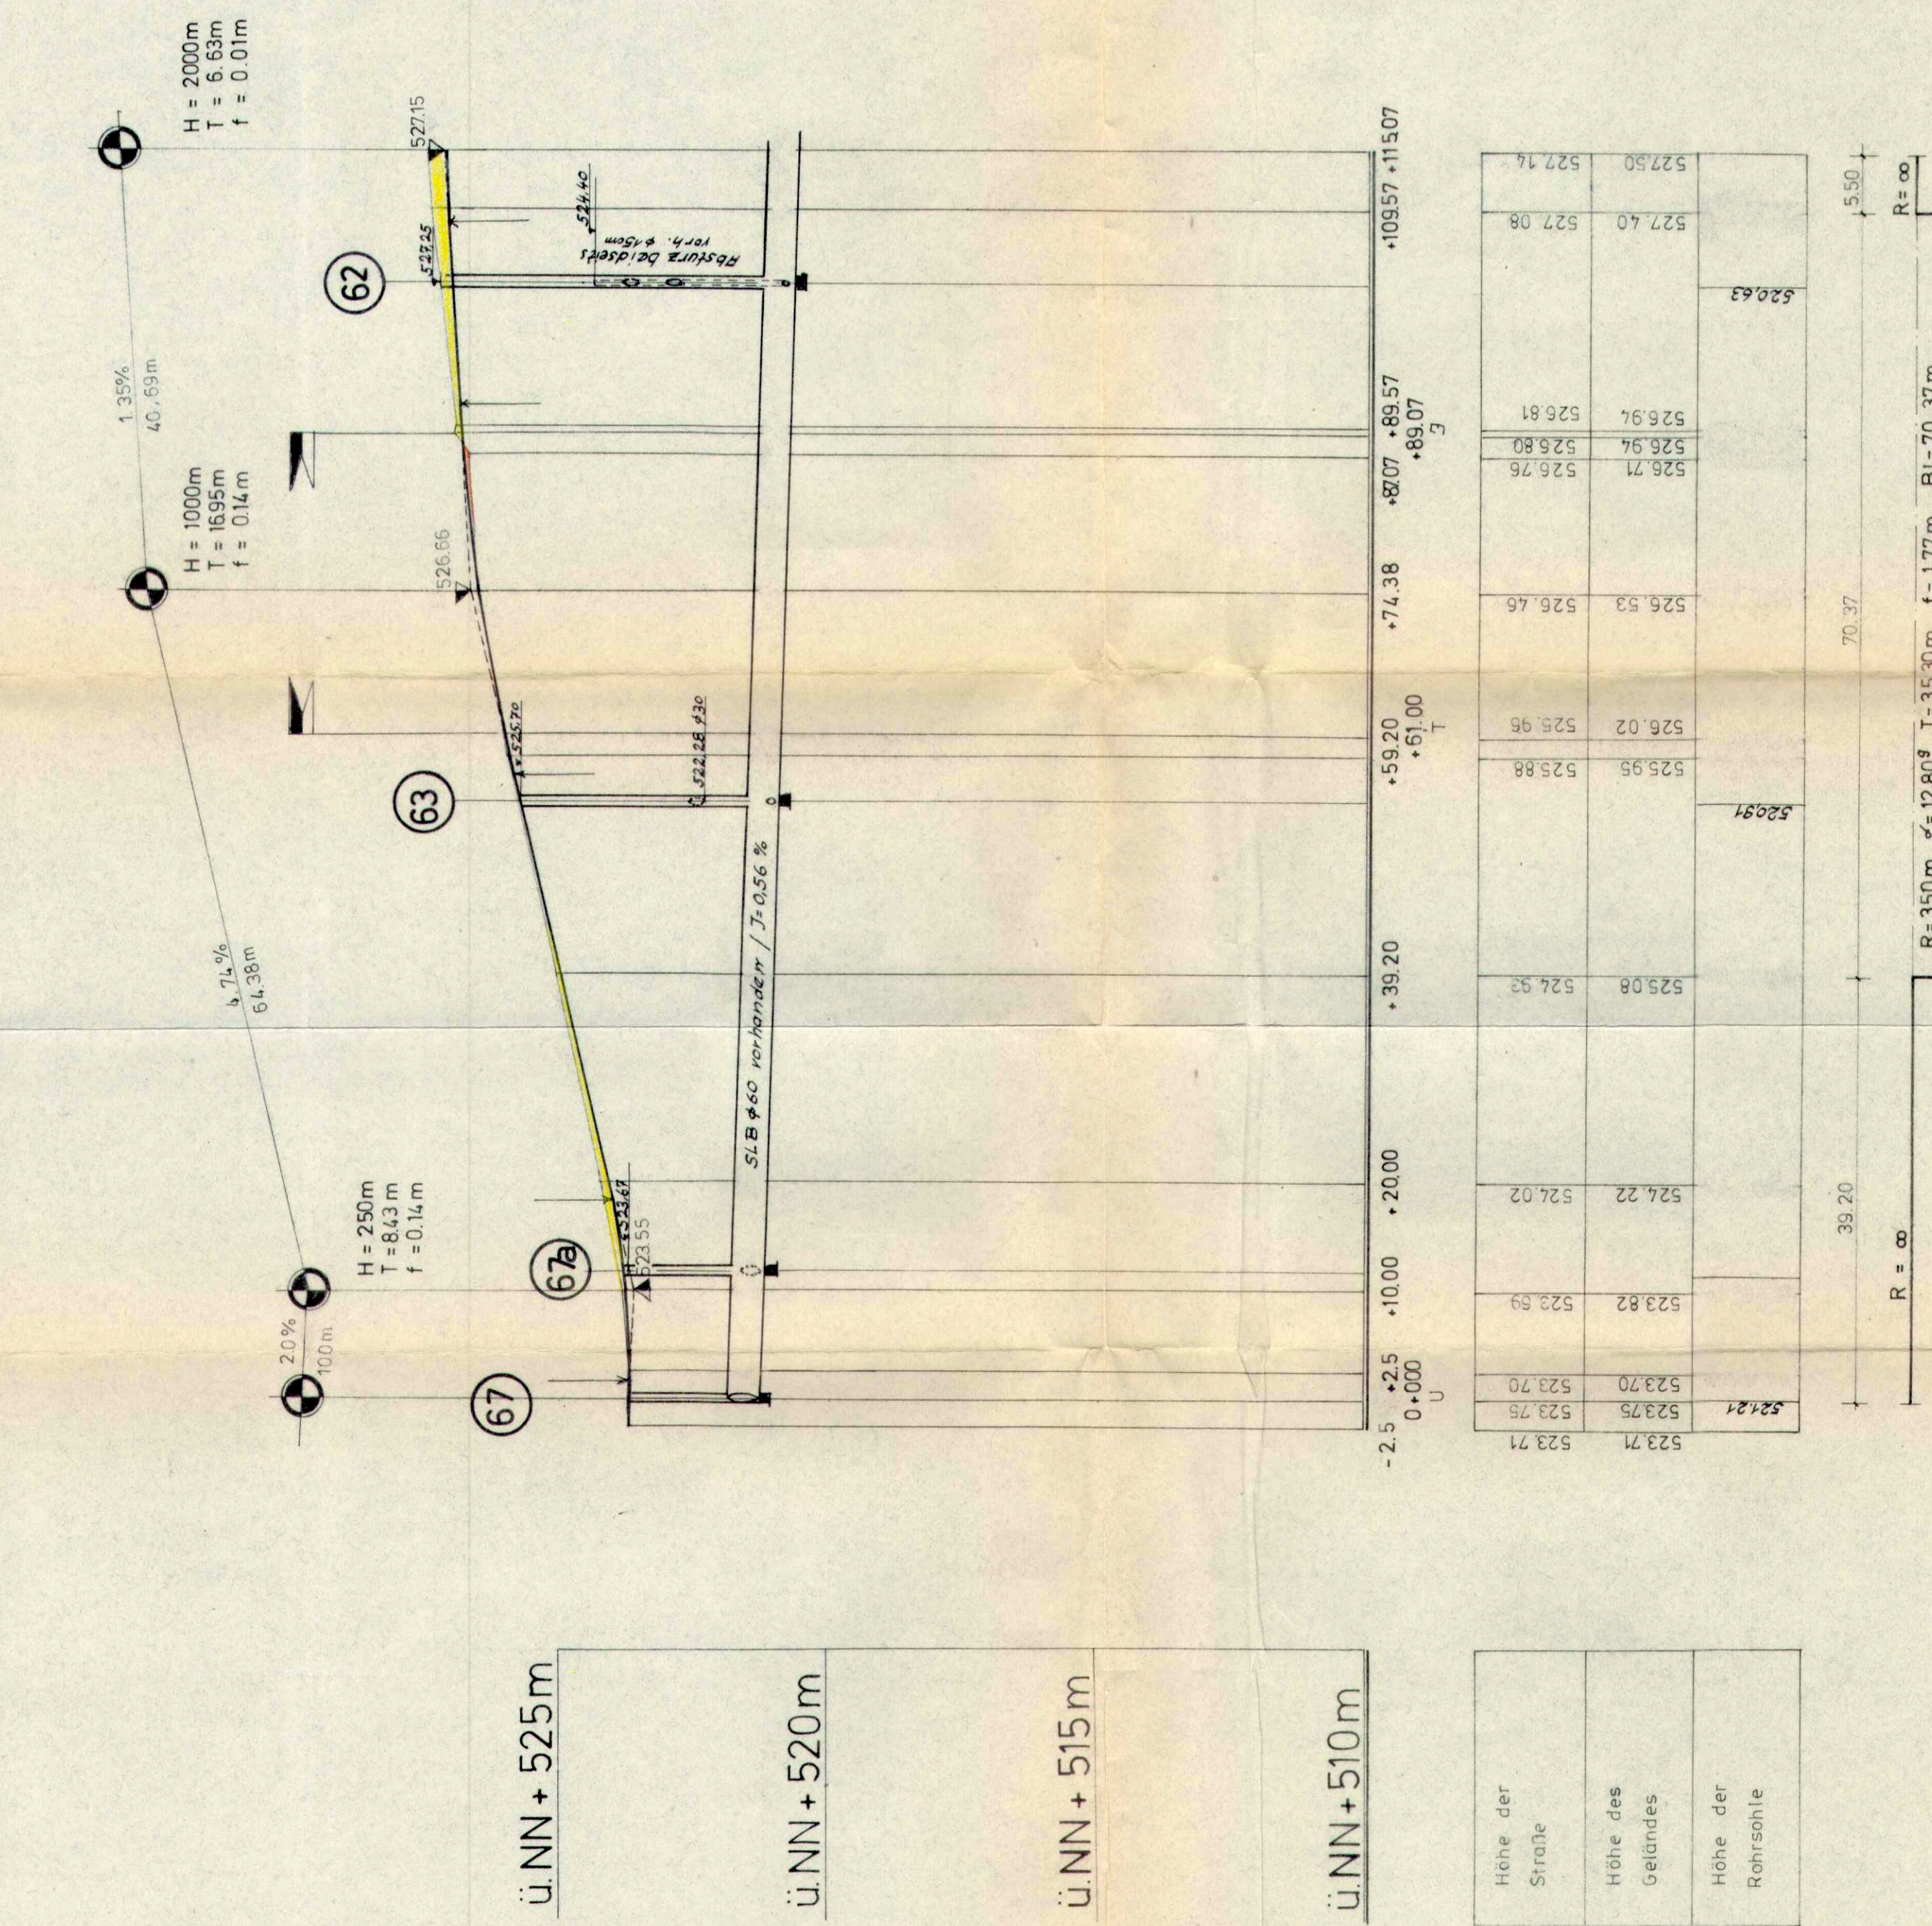

- ü.NN + 525 m
- ü.NN + 520 m
- ü.NN + 515 m
- ü.NN + 510 m

Höhe der Straße


f. Fahrbahnrand

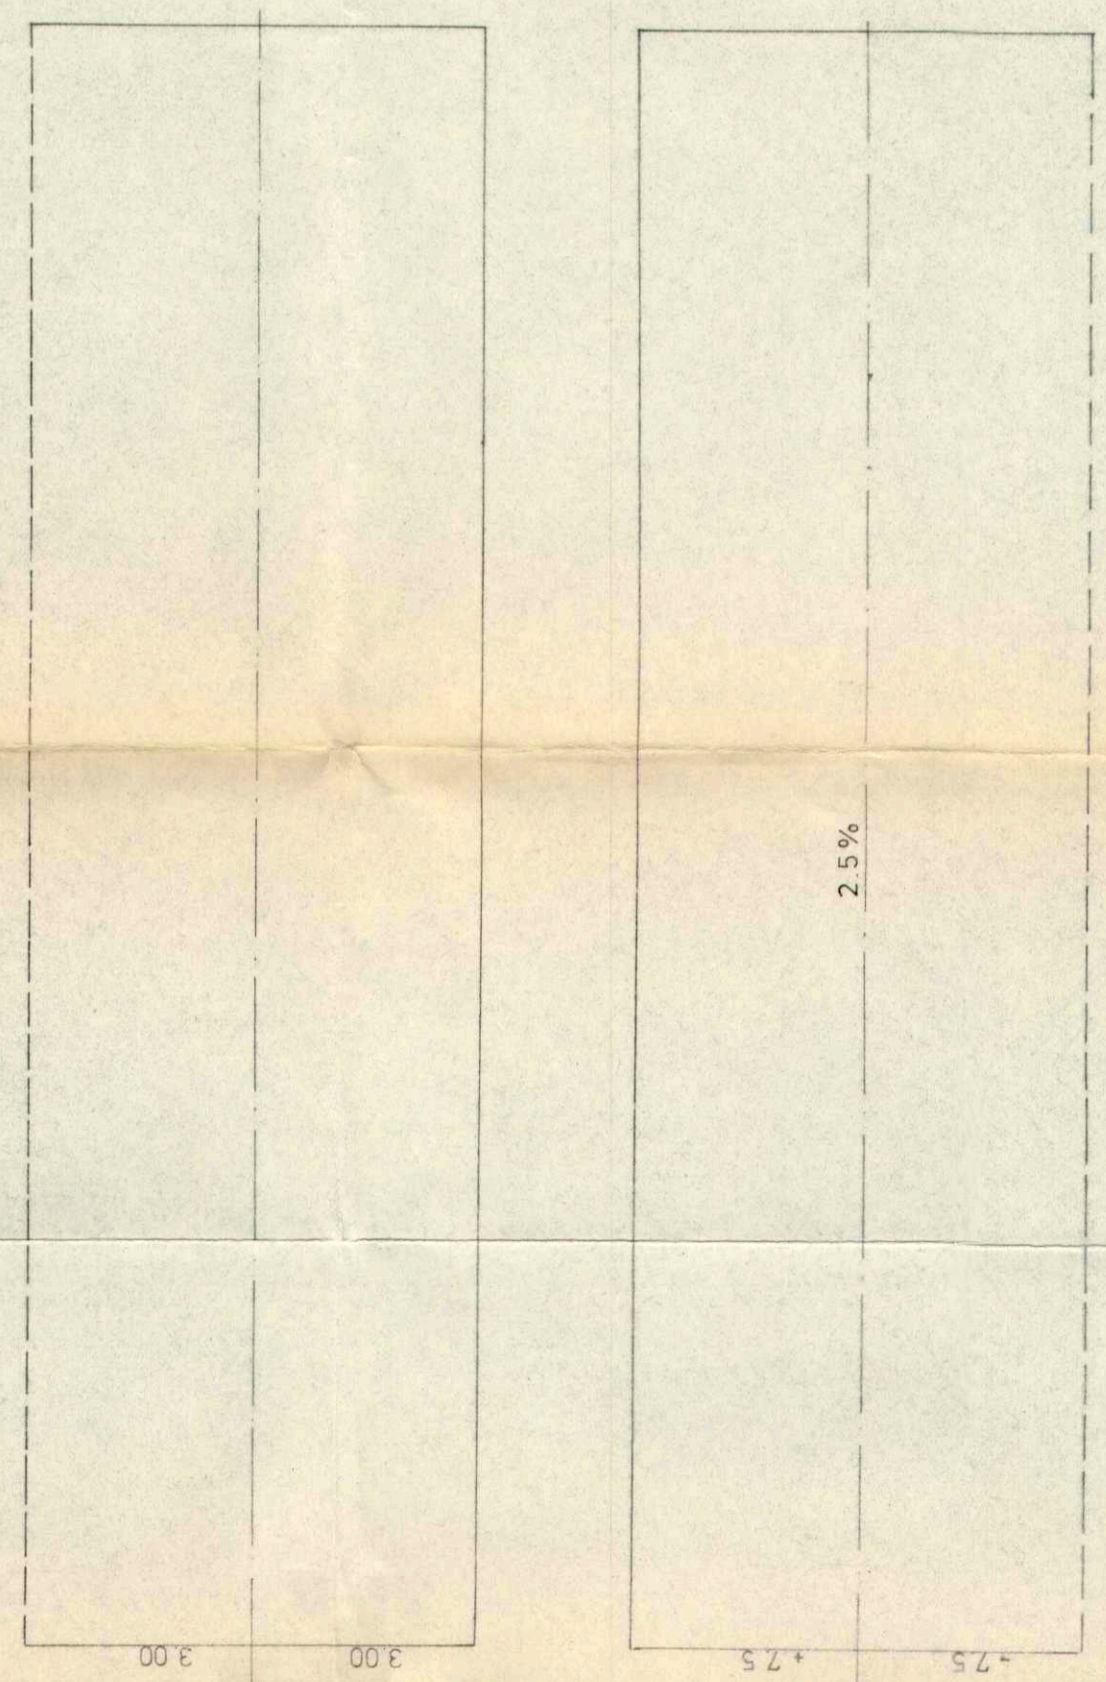

r. Fahrbahnrand

LÄNGSSCHNITT A - J


Maßstab: i.H. 1:100
i.L. 1:500

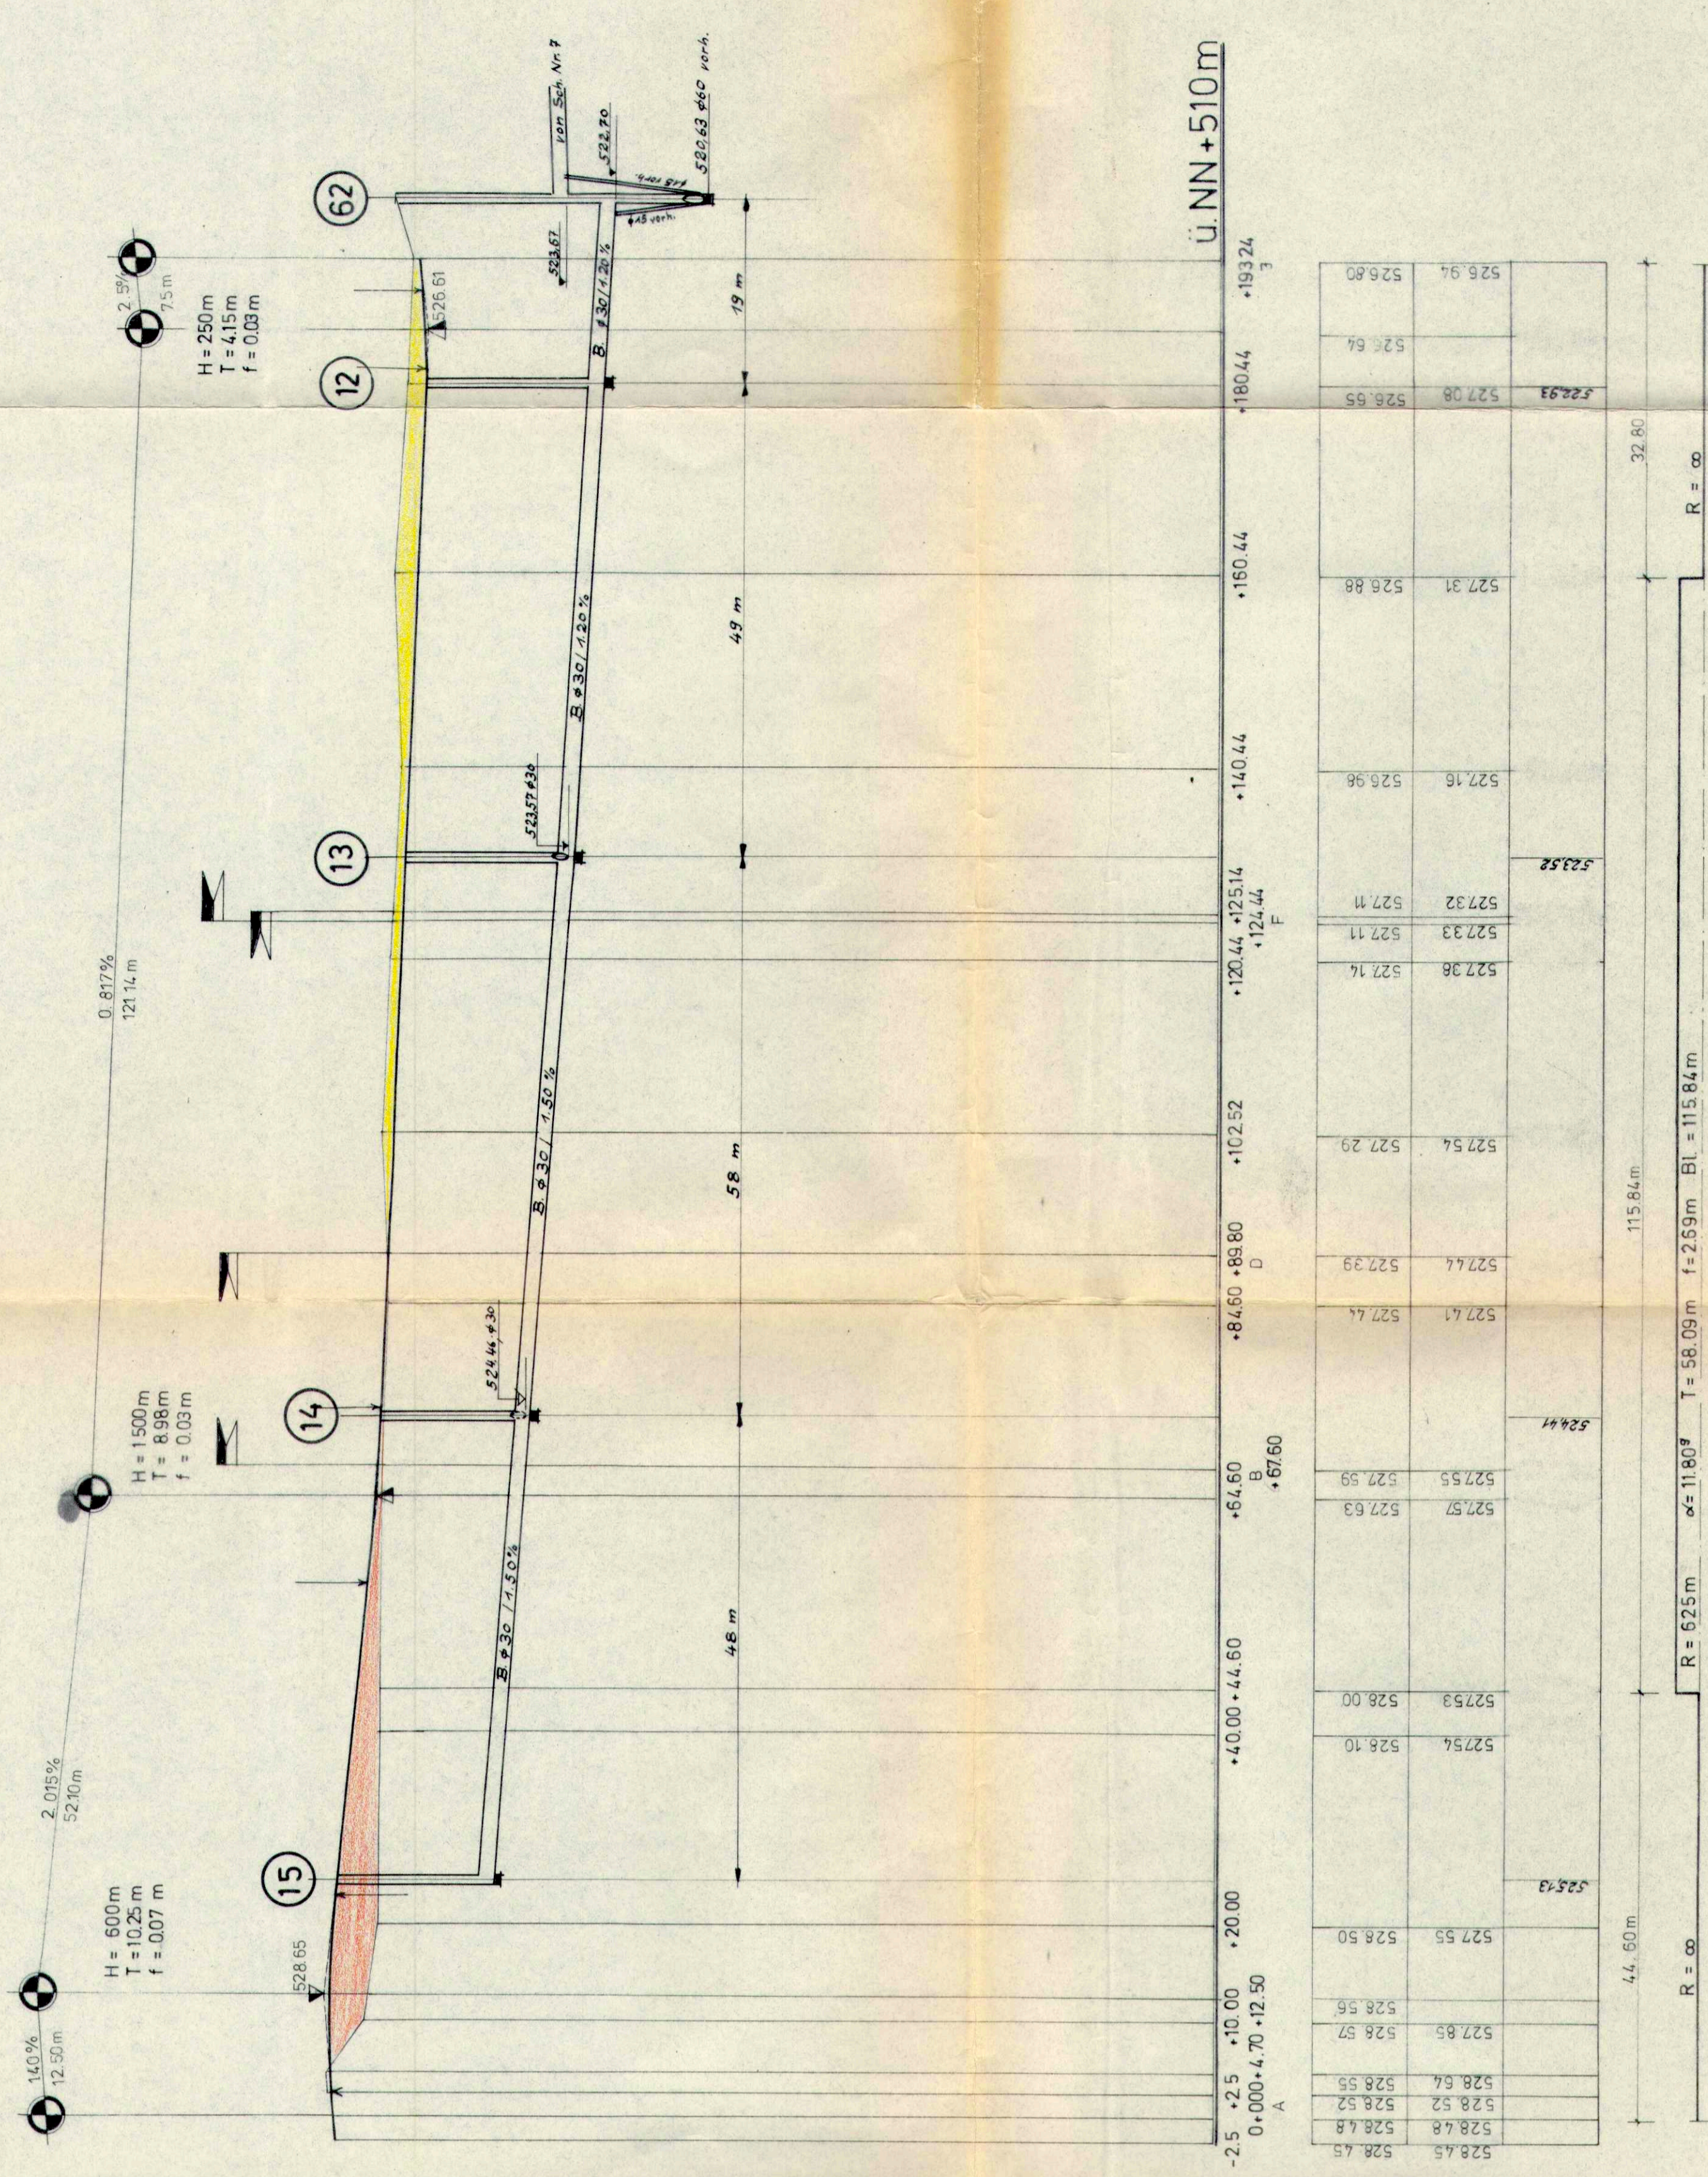

- ü.NN + 525 m
- ü.NN + 520 m
- ü.NN + 515 m
- ü.NN + 510 m

Höhe der Straße

f. Fahrbahnrand

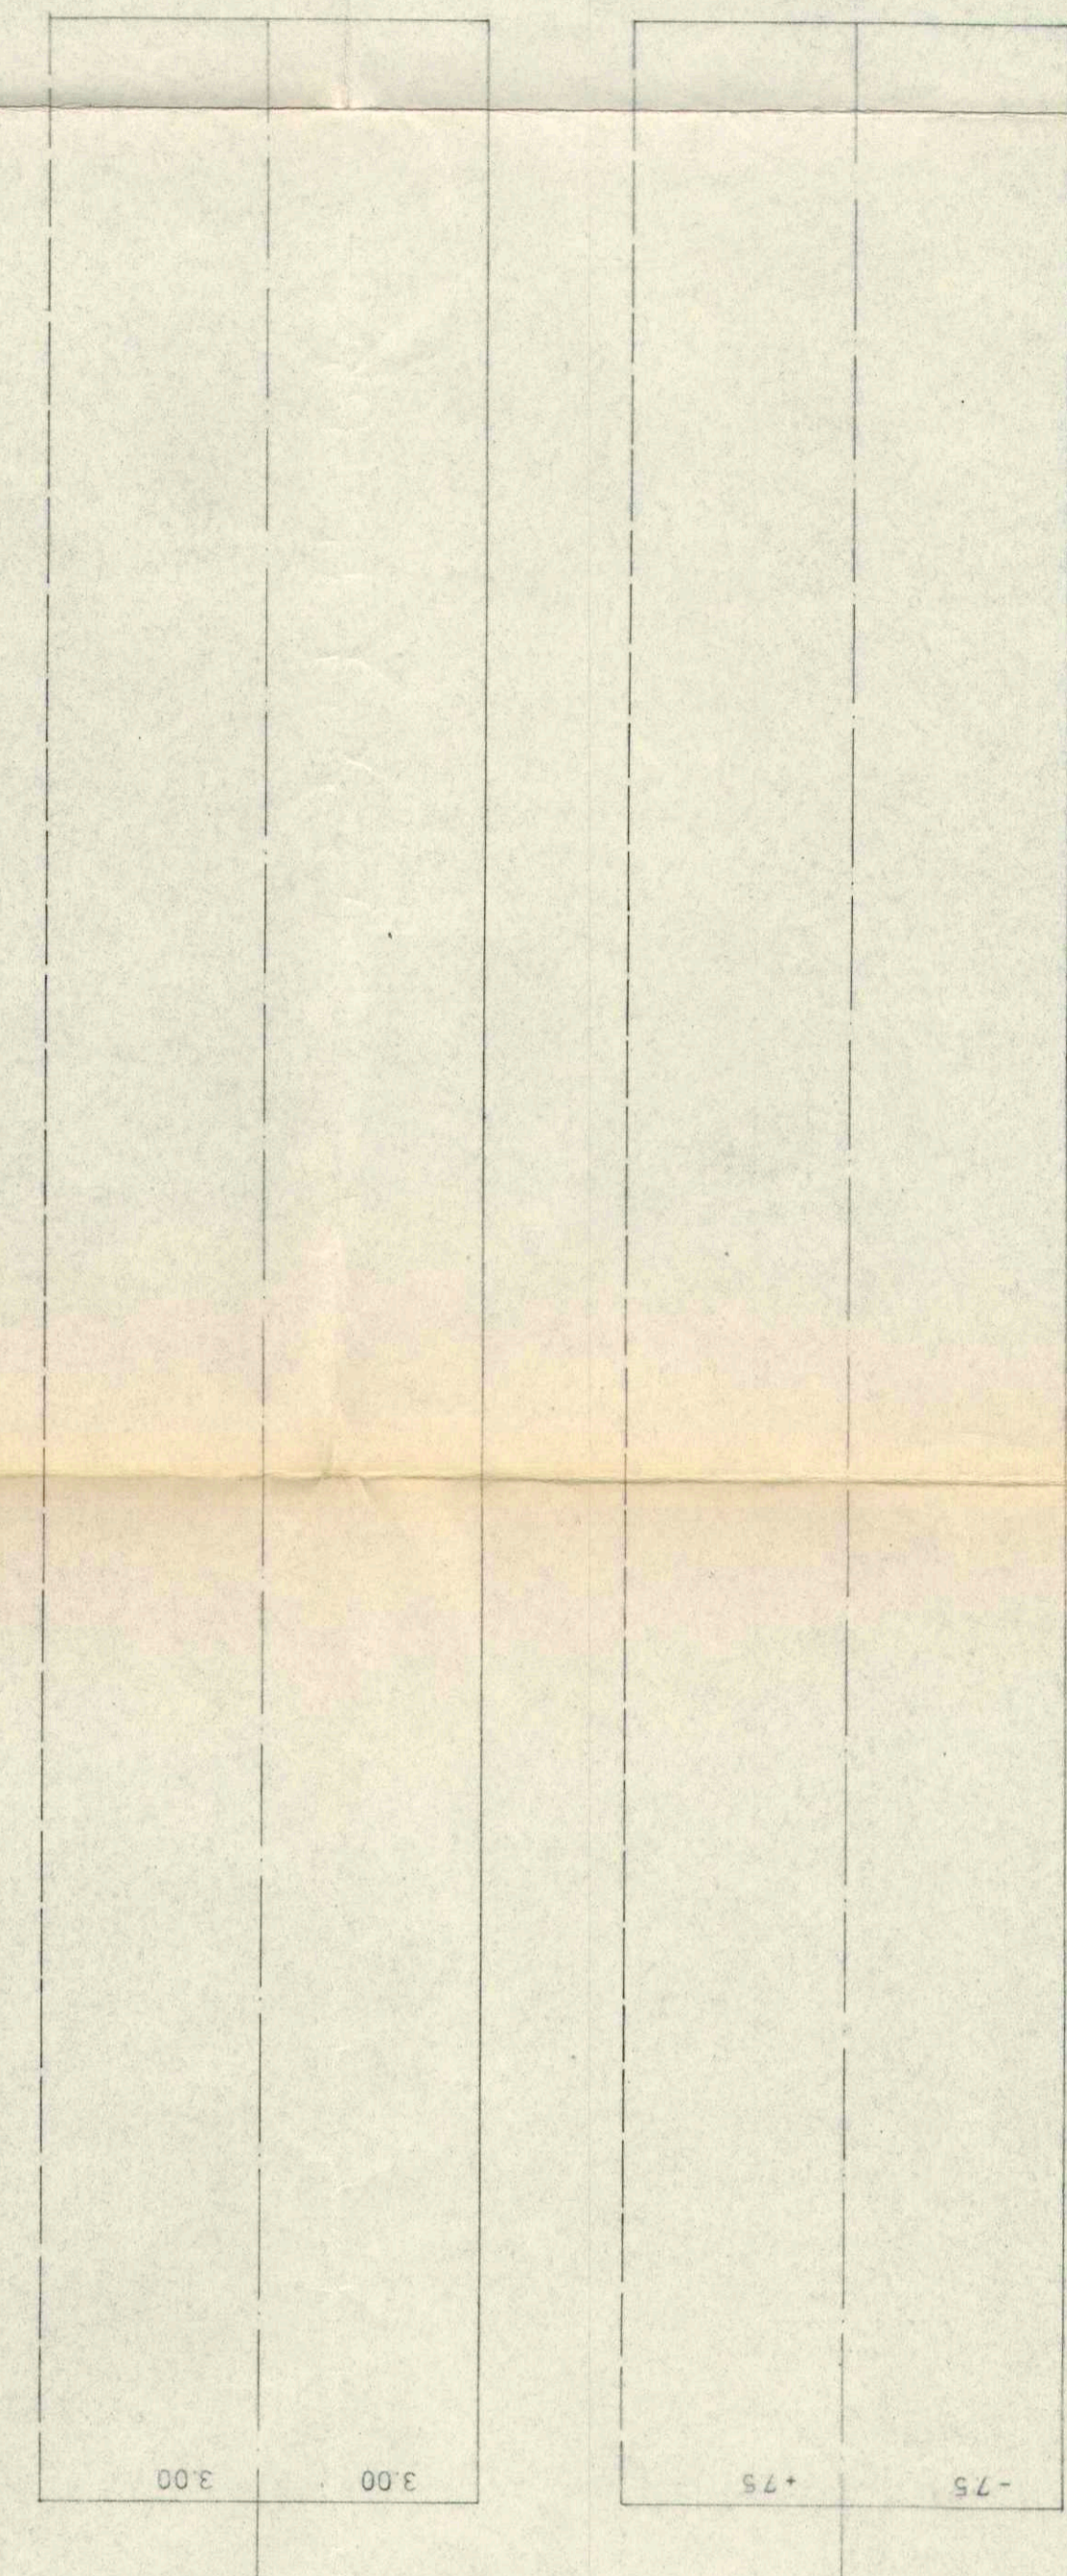

r. Fahrbahnrand