


GEMEINDE NEUHAUSEN
BEBAUUNGSPLAN
"UNTER DER TROTTE"
GELÄNDESCHNITTE M. 1:200

NEUHAUSEN/ENGEN, DEN 17. SEPTEMBER 1964
DER BÄUERLEINMEISTER DER PLÄNER:




W. Lehmann
W. Lehmann
Freier Architekt
7707 Engen/Hegetschlag
Hindenburgstr. 30 / Tel. 517

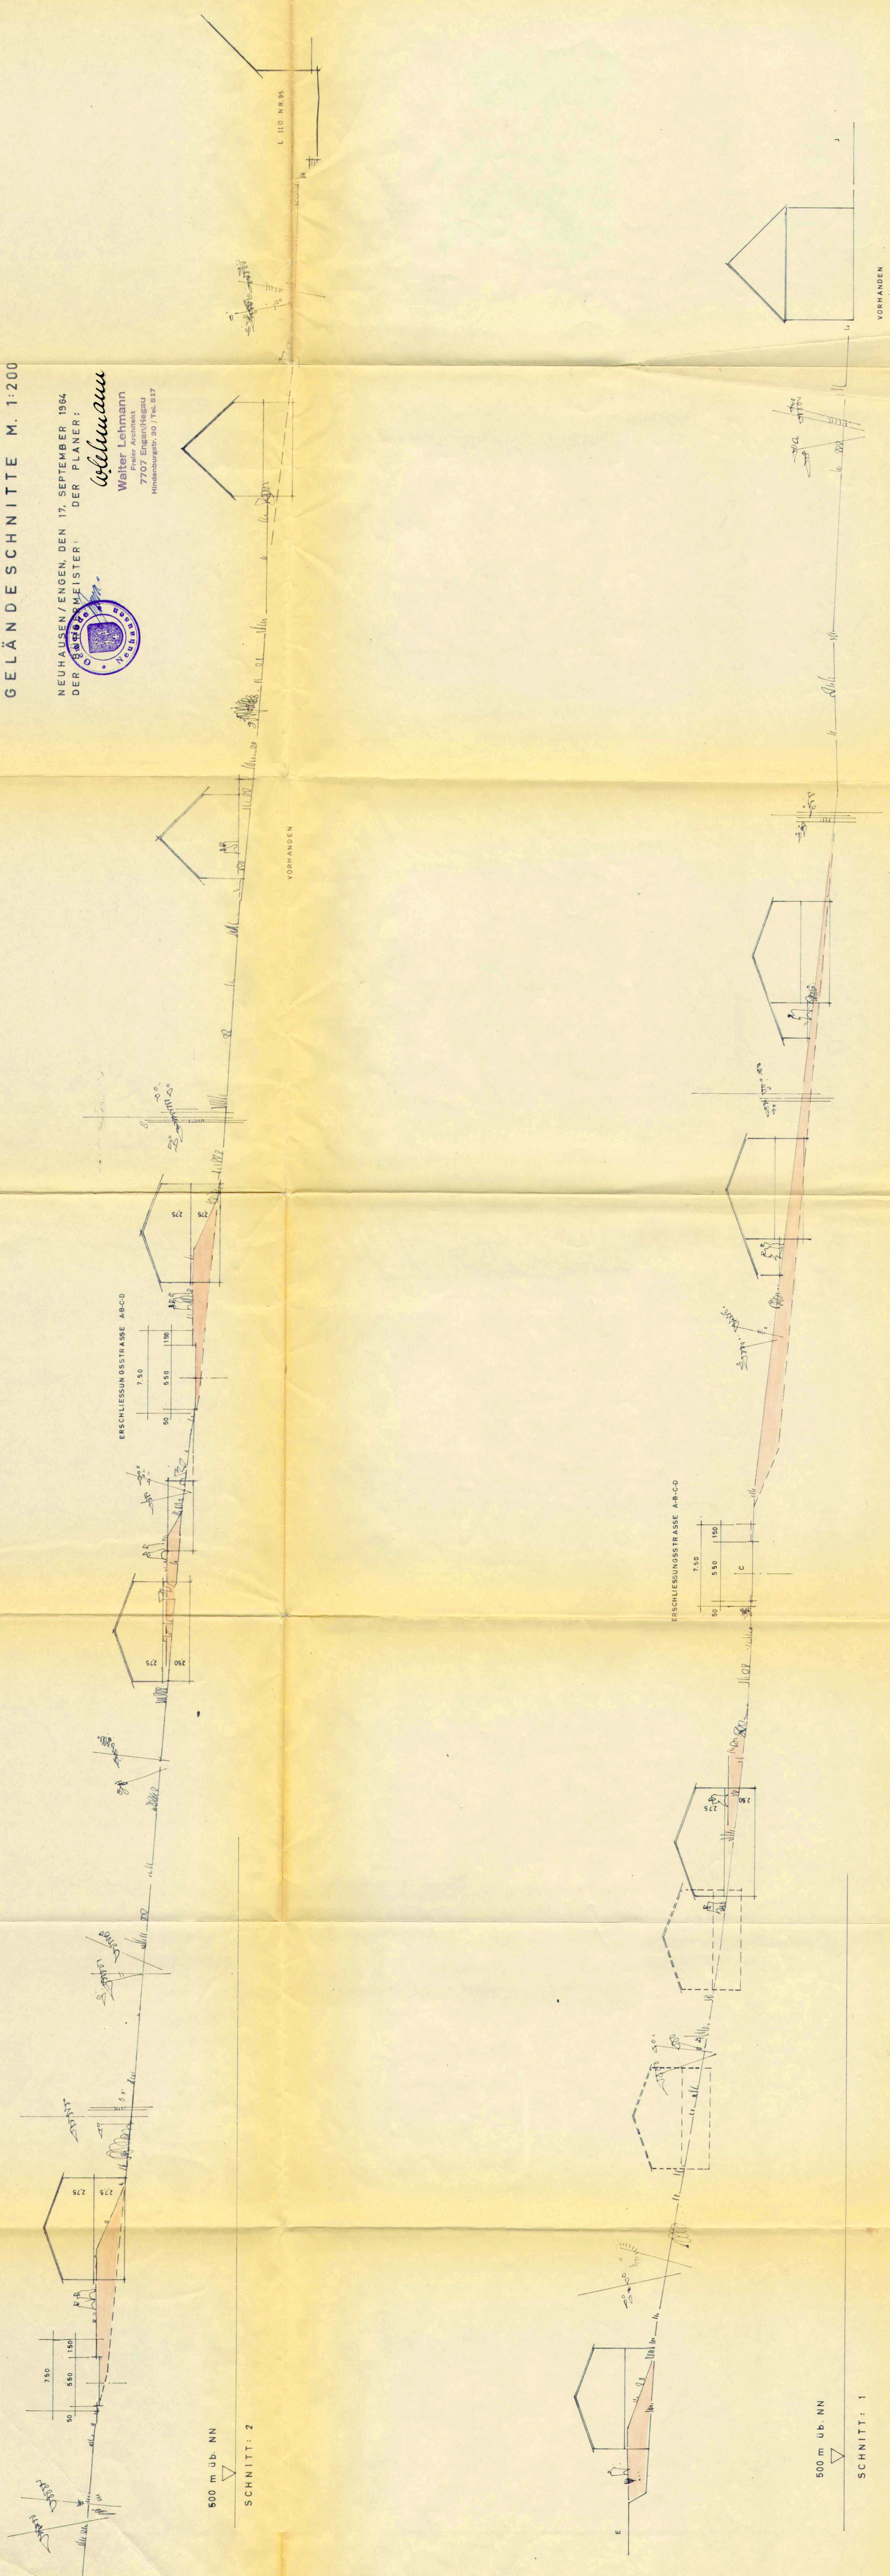


500 m üb. NN
SCHNITT: 2

500 m üb. NN
SCHNITT: 1

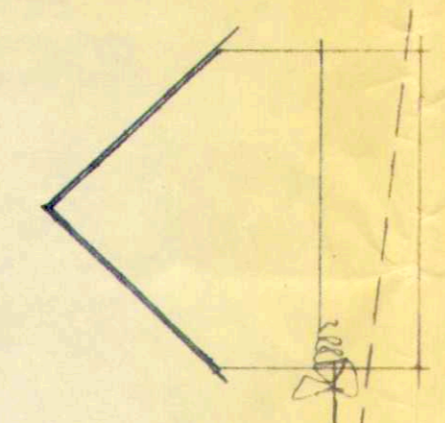

VORHANDEN

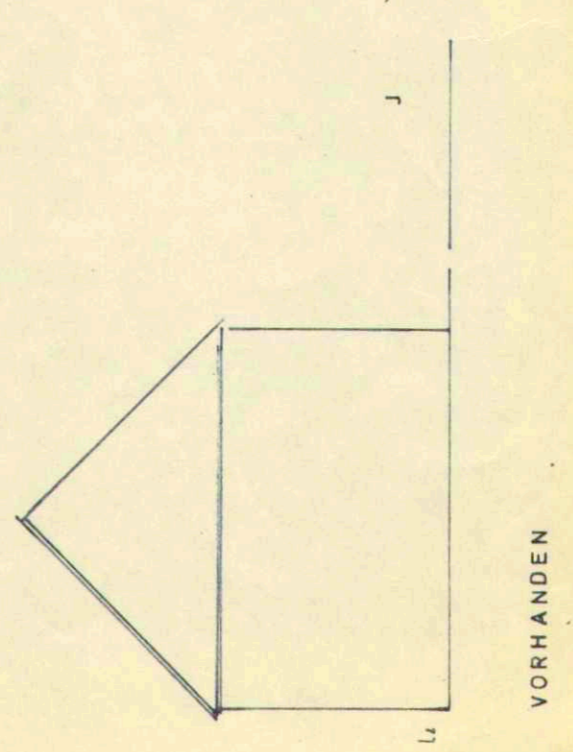

VORHANDEN