


Schnitt A-B-C-D

Schnitt C-E-F

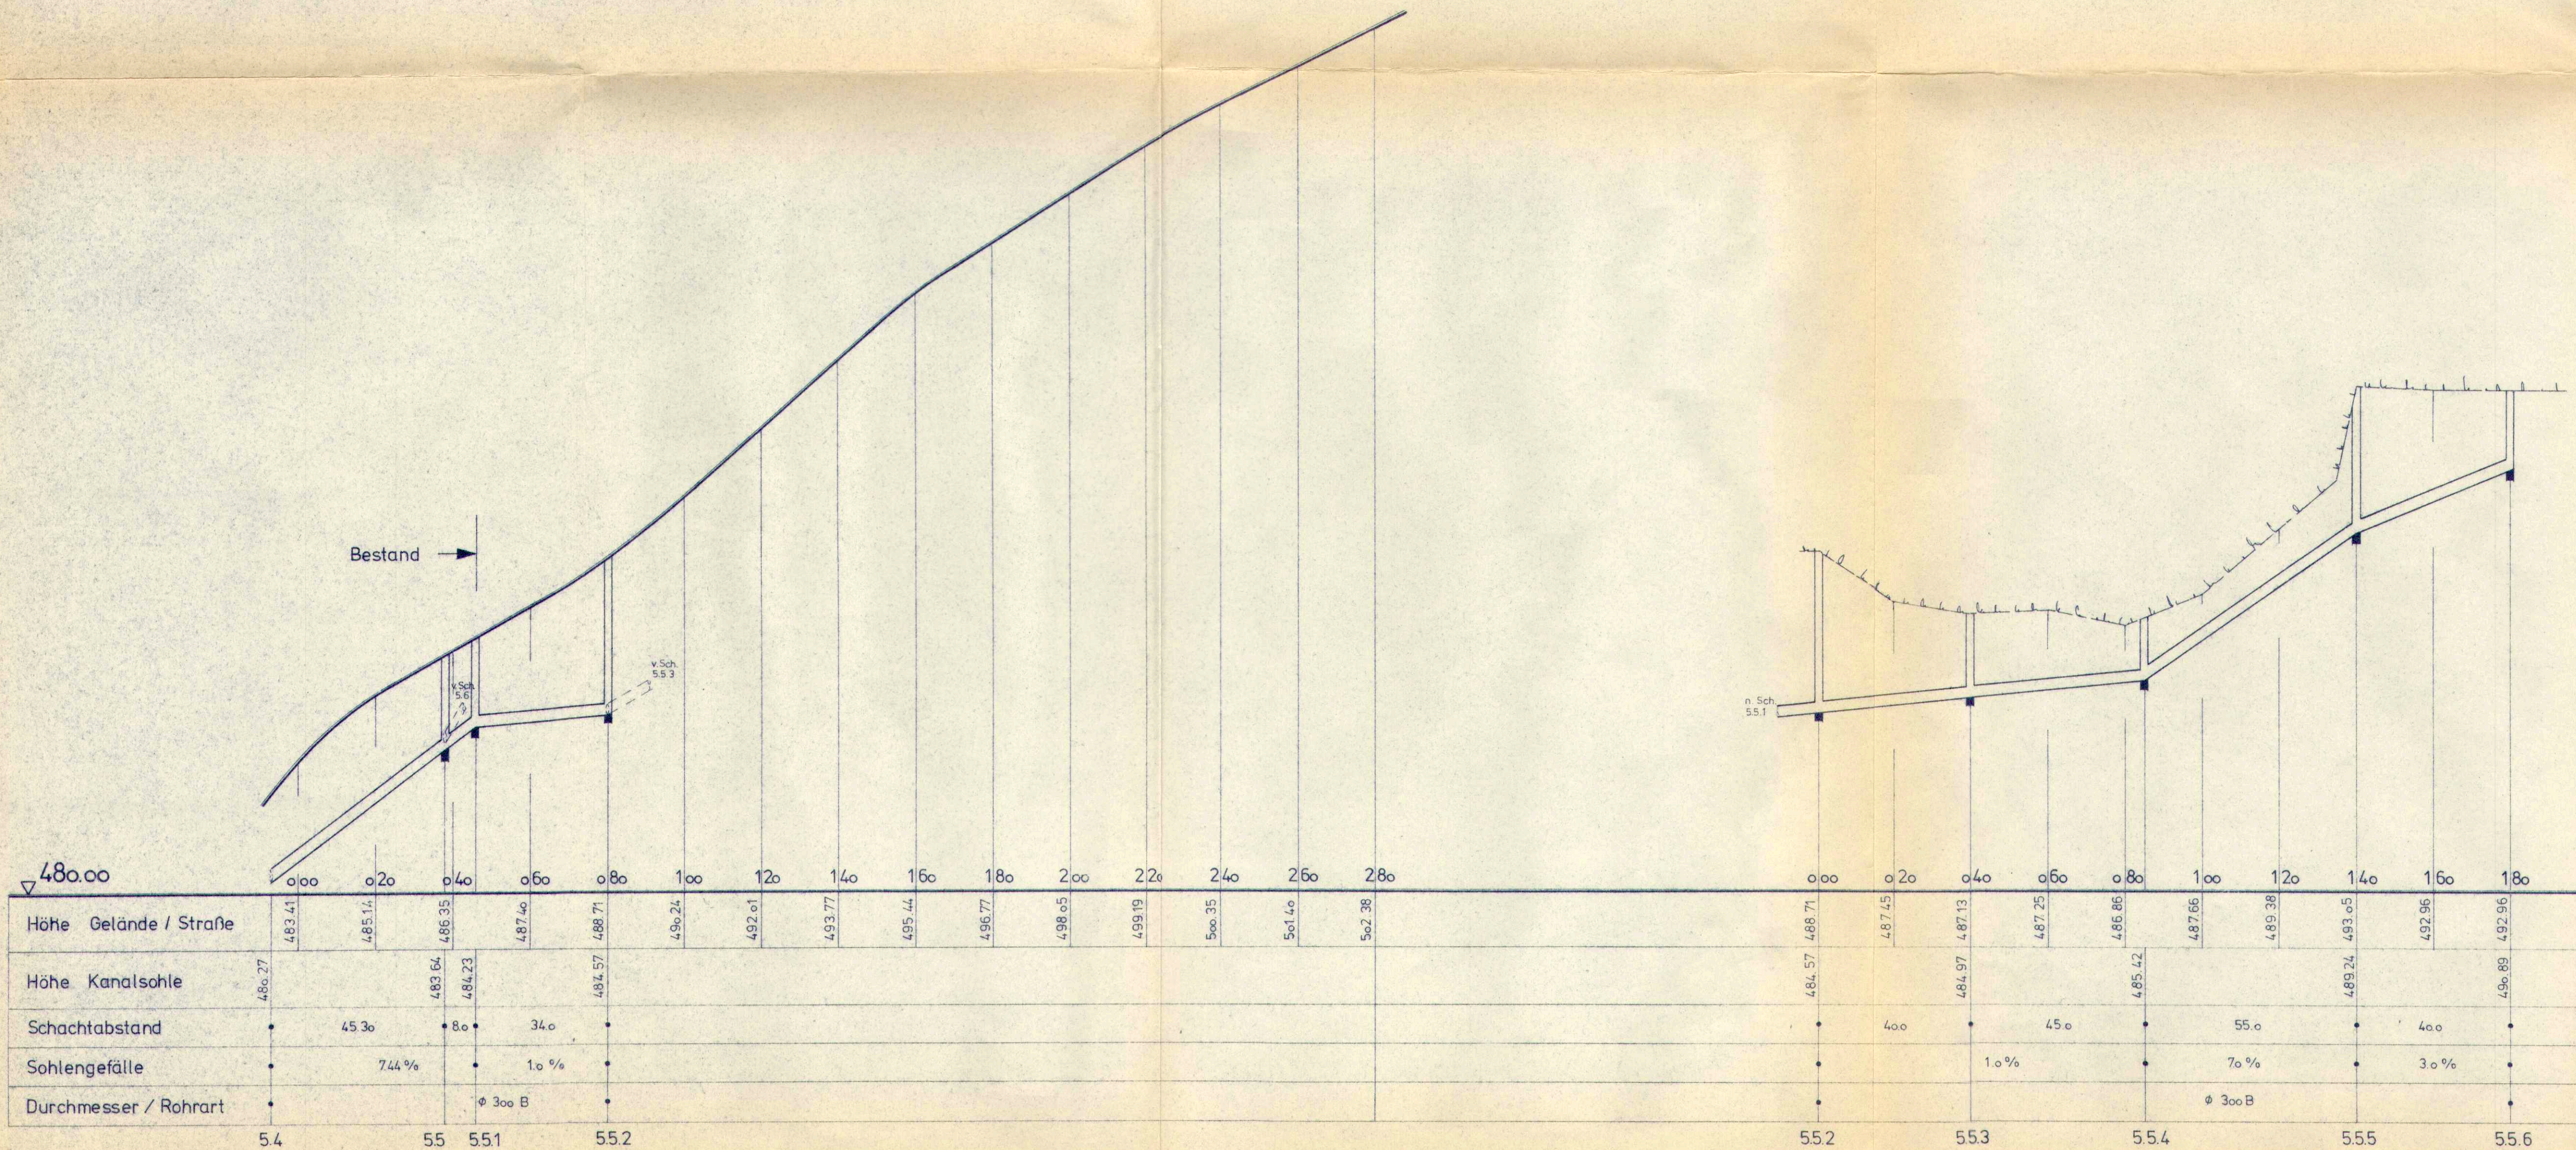

Ort der Maßnahme **STADT ENGEN**

Bebauungsplan  
**TROTTENÄCKER** in Welschingen

**Kanallängsschnitt** Anlage :

Maßstab 1 : 100 / 100

Bürgermeister : *trün* Stadtbaumeister : *Schmitt*



Aufgestellt: Engen, den 27.6.78