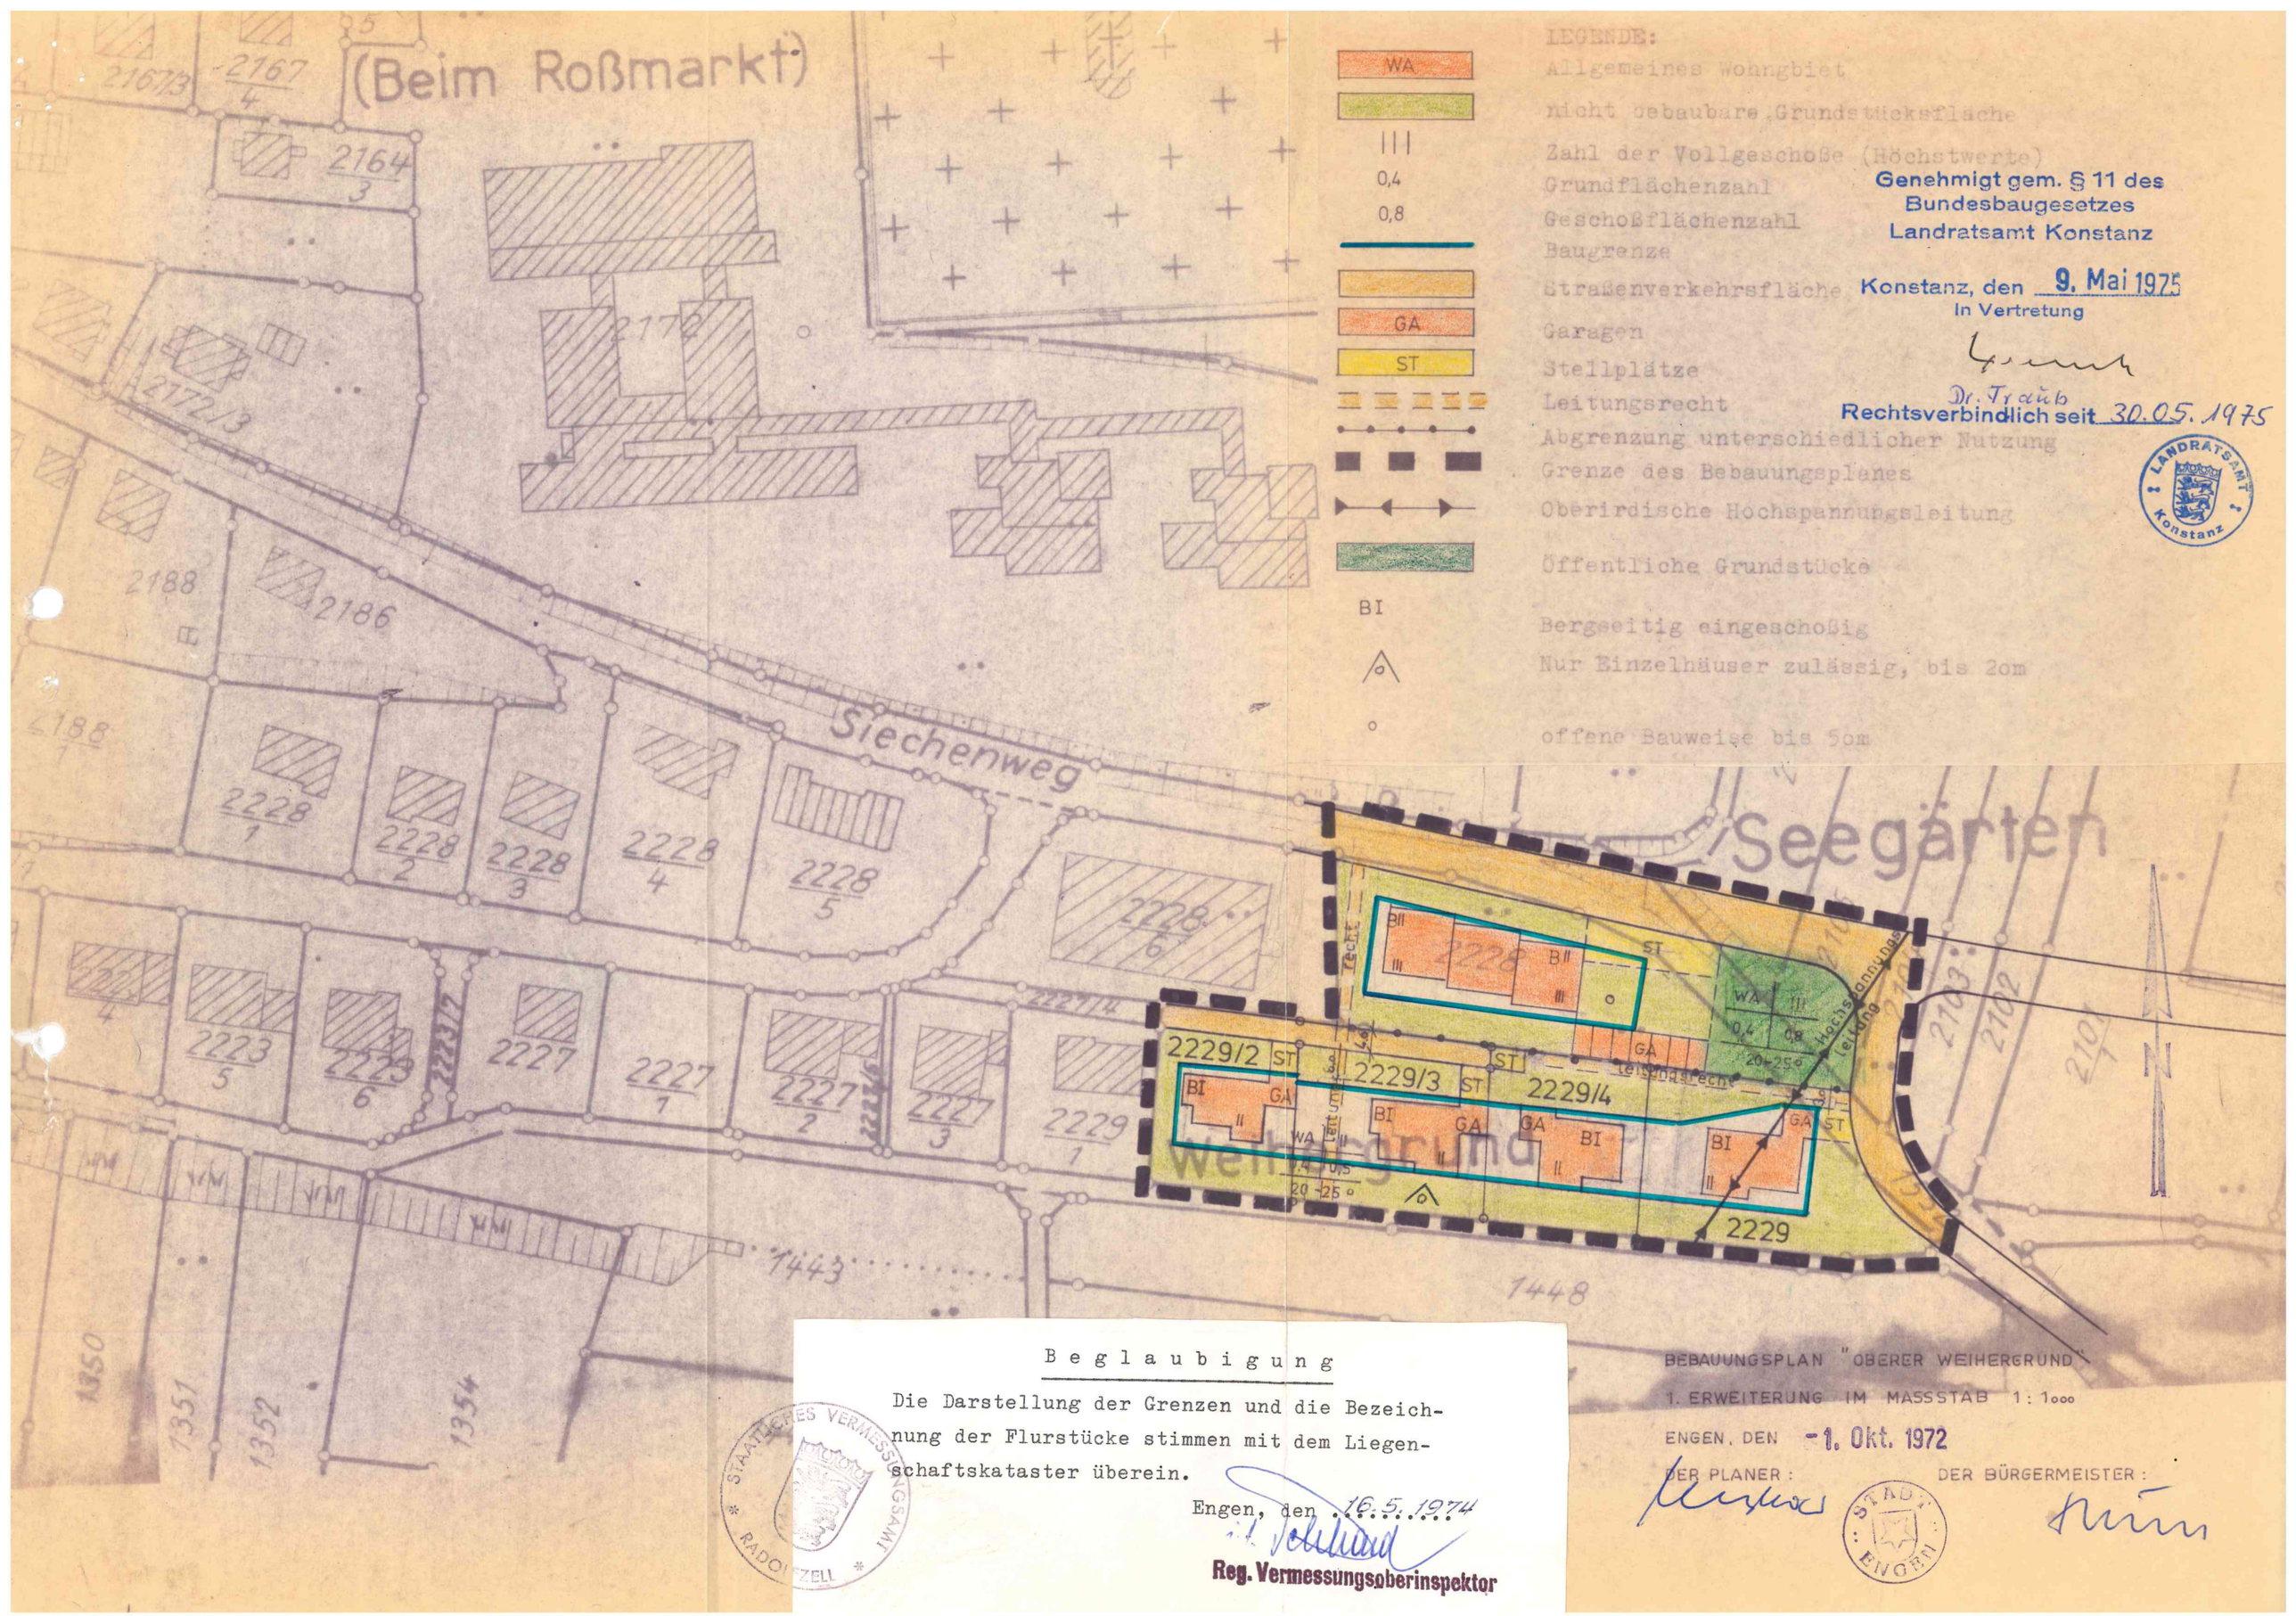
(Beim Roßmarkt)
Siechenweg
Seegärten
Weihergrund
2167/3
2167/4
2164/3
2172/3
2188
2186
2188/1
2228/1
2228/2
2228/3
2228/4
2228/5
2228/6
2223/5
2223/6
2227
2227/1
2227/2
2227/3
2229/1
2229/2
2229/3
2229/4
2229
1443
1448
1350
1351
1352
1354
WA
0,4
0,8
GA
ST
BI
LEGENDE:
Allgemeines Wohngebiet
nicht bebaubare Grundstücksfläche
Zahl der Vollgeschoße (Höchstwerte)
Grundflächenzahl
Geschoßflächenzahl
Baugrenze
Straßenverkehrsfläche
Garagen
Stellplätze
Leitungsrecht
Abgrenzung unterschiedlicher Nutzung
Grenze des Bebauungsplanes
Oberirdische Hochspannungsleitung
Öffentliche Grundstücke
Bergseitig eingeschoßig
Nur Einzelhäuser zulässig, bis 2om
offene Bauweise bis 5om
Genehmigt gem. § 11 des Bundesbaugesetzes
Landratsamt Konstanz
Konstanz, den 9. Mai 1975
In Vertretung
Dr. Traub
Rechtsverbindlich seit 30.05.1975
LANDRATSAMT Konstanz
Beglaubigung
Die Darstellung der Grenzen und die Bezeichnung der Flurstücke stimmen mit dem Liegenschaftskataster überein.
Engen, den 16.5.1974
Reg. Vermessungsoberinspektor
STAATLICHES VERMESSUNGSAMT RADOLFZELL
BEBAUUNGSPLAN "OBERER WEIHERGRUND"
1. ERWEITERUNG IM MASSSTAB 1:1000
ENGEN, DEN -1. Okt. 1972
DER PLANER:
DER BÜRGERMEISTER:
STADT ENGEN