



UNTERGESCHOSS
 -3,40 = 605,75 LNN

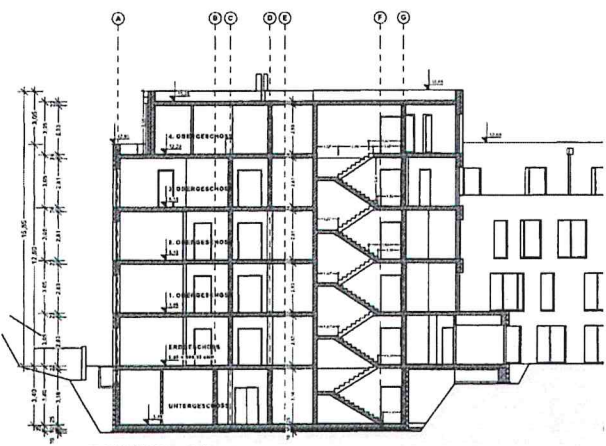

SCHNITT A-A

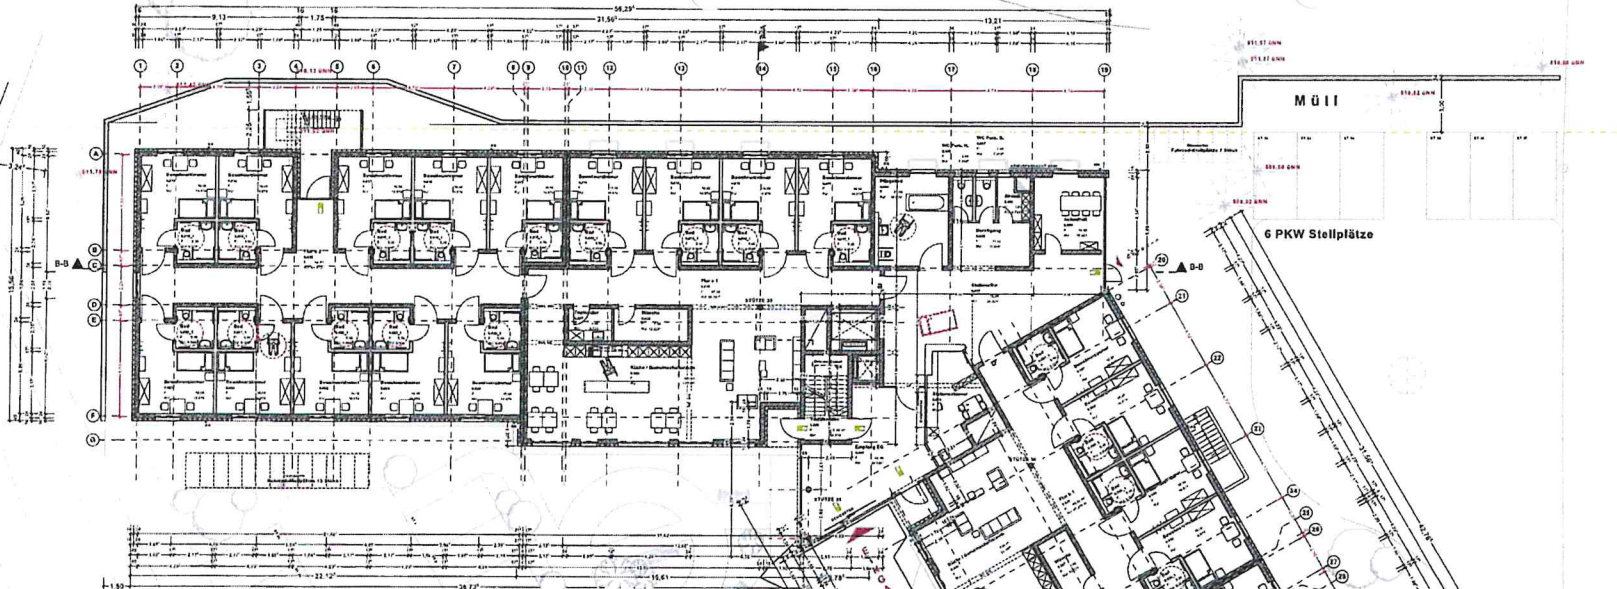

ERDGESCHOSS
0,00 = 509,15 ÜNN

MÜ II

6 PKW Stellplätze

BIOTOP
VORHANDEN

ZUFABRT

31 PKW - STELLPLATZE
DAVON 2 BARRIEREFREI

BIOTOP
VORHANDEN

ZUFABRT

FH Höhe Wohngebäude
517,22 ÜNN
EINGANG
510,51 ÜNN

LGB NR. 160/13

LGB NR. 232/6


LGB NR. 236

RADWEG

AUßER-ORT-STRASSE
LGB NR. 237/1

Strassenrand


509,50 ÜNN

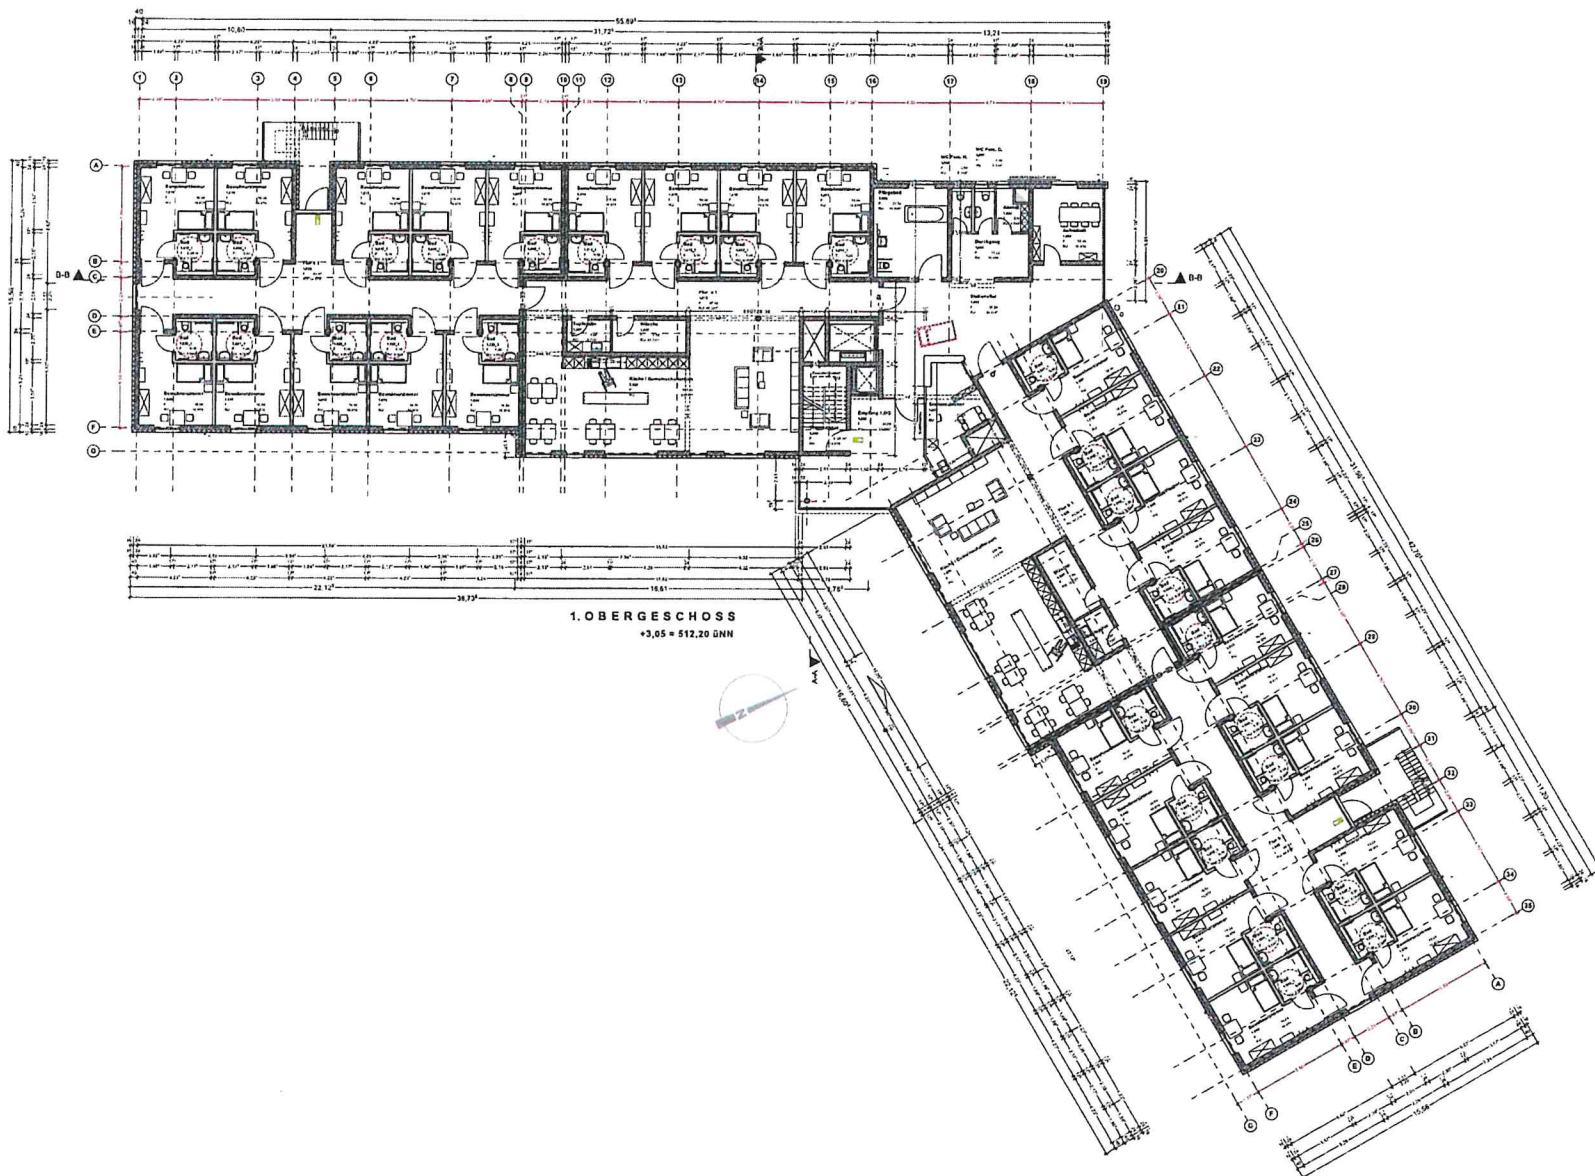

1. OBERGESCHOSS
+3,05 = 512,20 DNN



2. OBERGESCHOSS
+6,10 = 515,25 GNN

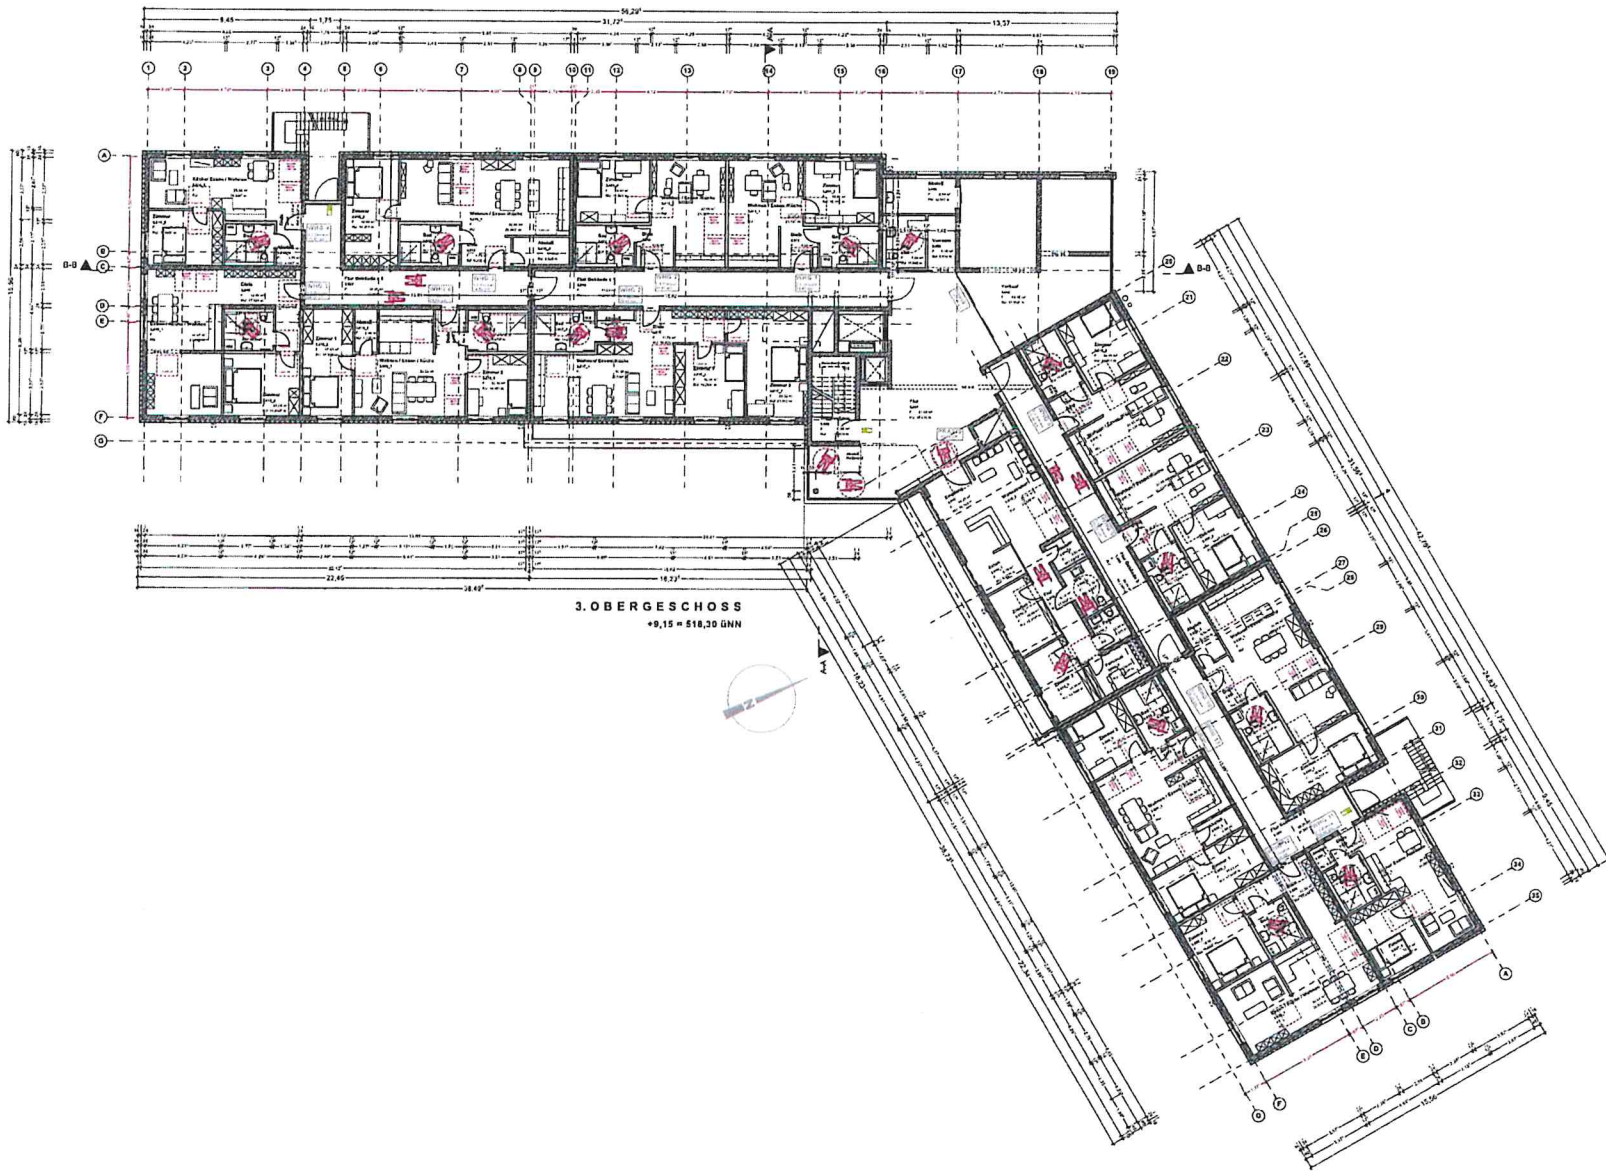

3. OBERGESCHOSS
+9,15 = 518,30 GNN

