PROFIL 25.00

ANLAGE: 106 FERTIGUNG: 1

ENGEN, DEN - 2. Dez. 1968

BEBAUUNGSPLAN

MAIERHALDE 4. ERW.

QUERPROFILE

MASSTAB 1:100

STADT ENGEN

DER BÜRGERMEISTER:

DER PLANFERTIGER: Schweighöfer Stadtbaumeister

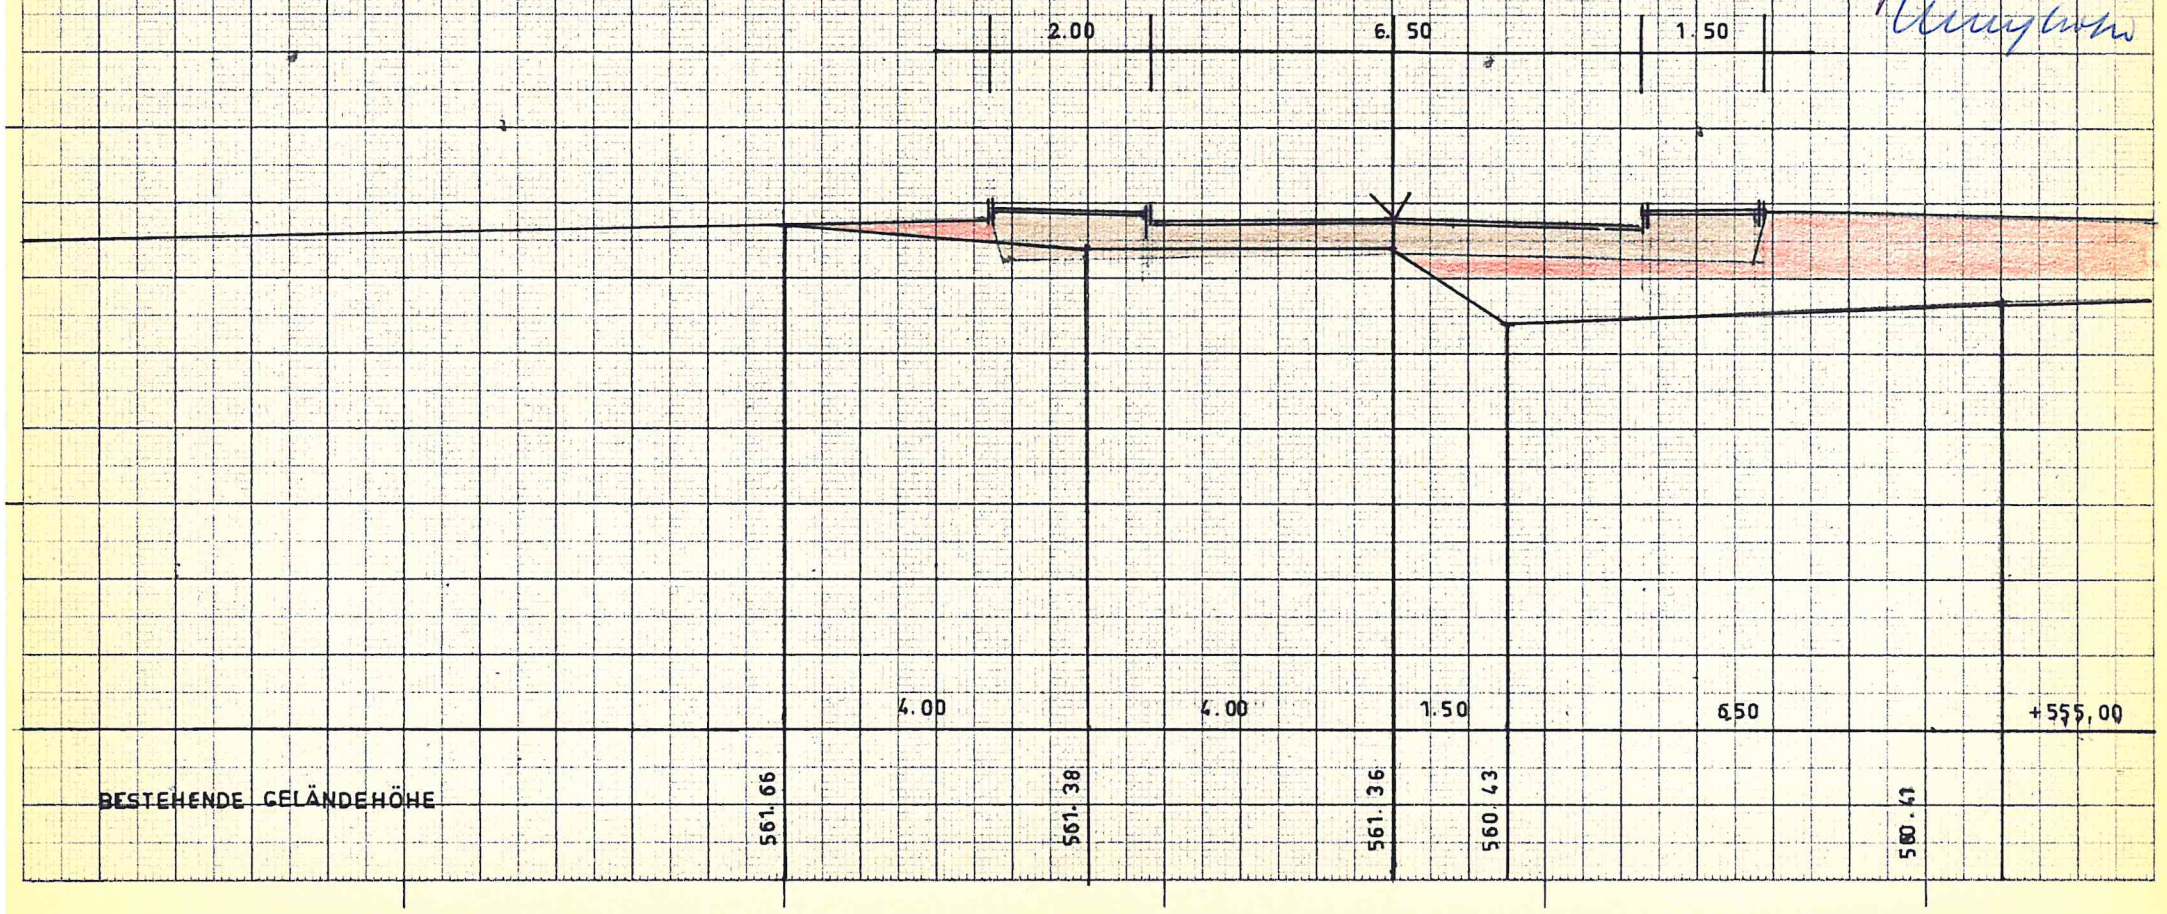

BESTEHENDE GELÄNDEHÖHE