


STADT ENGEN

BEBAUUNGSPLAN

FÜR DAS GEWANN "MAIERHALDE"

1. U. 2. ERWEITERUNG M. 1:1000

ANLAGE 3 FERTIGUNG 1

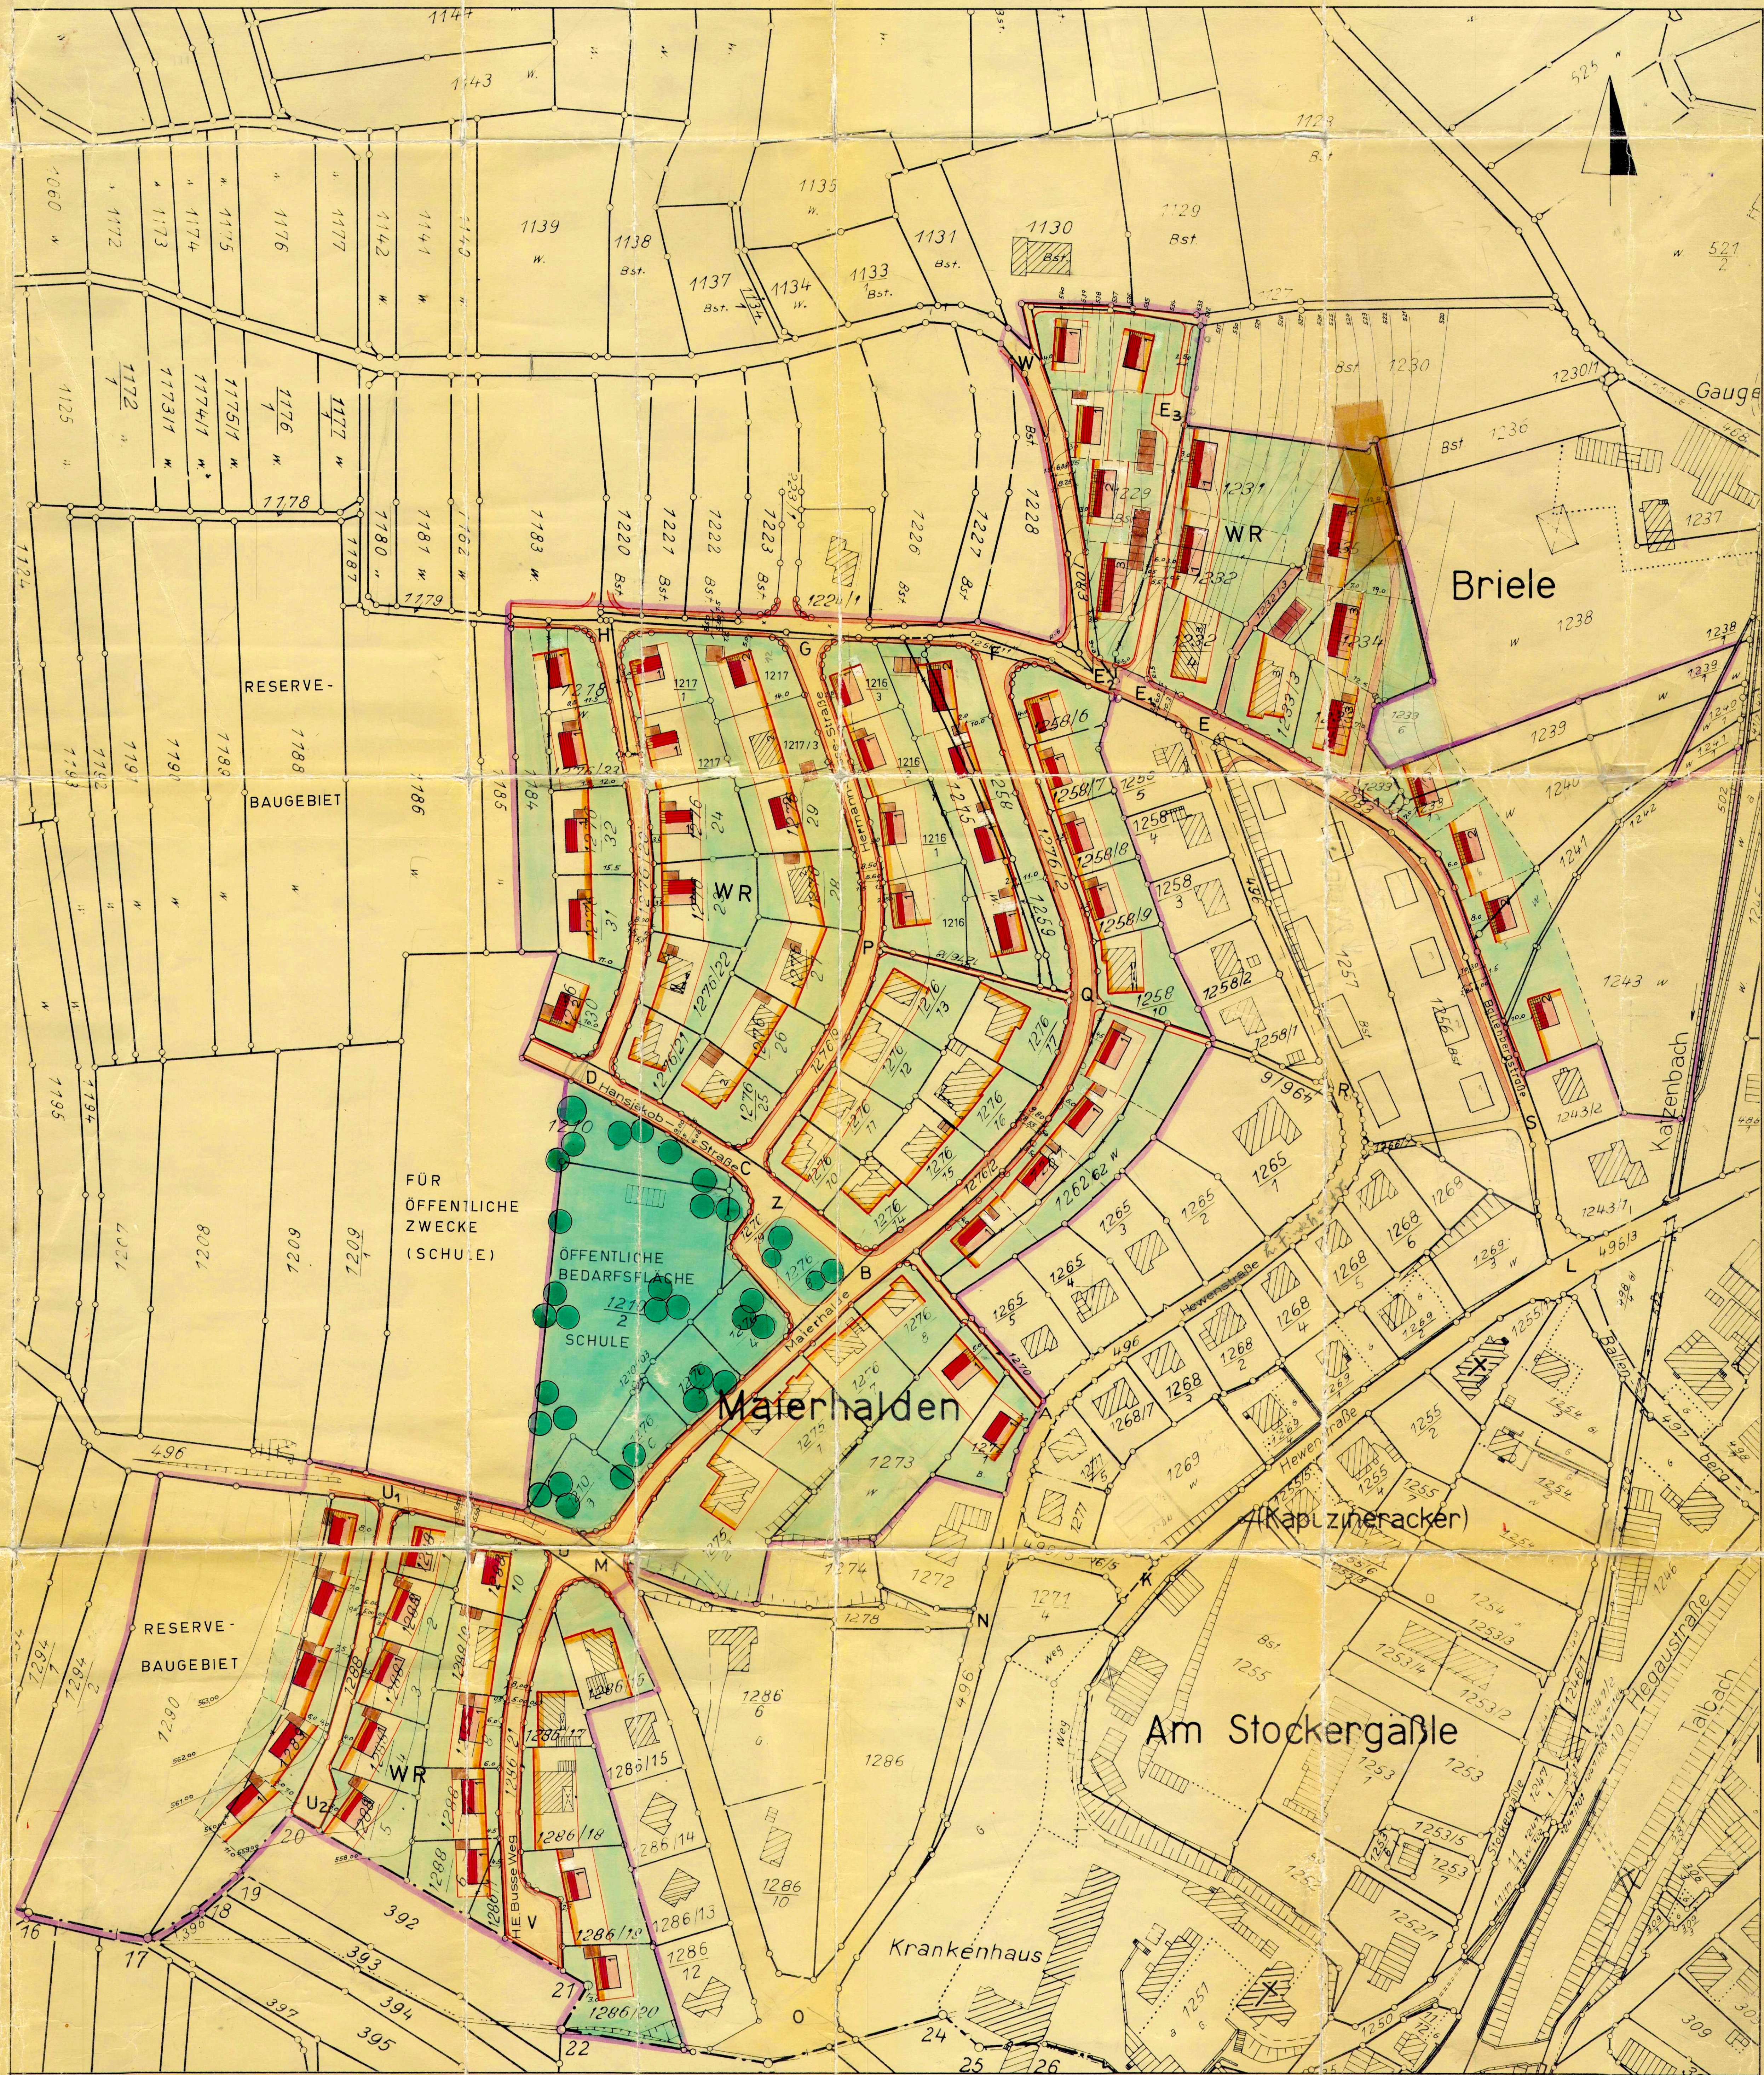


ERLÄUTERUNGEN:

- BESTEHENDE GEBÄUDE
- NEUE GEBÄUDE
- 1- GESCHOSSIG
- 2- GESCHOSSIG
- 3- GESCHOSSIG
- GARAGEN

- DACHNEIGUNG:
- 22 - 30°
- 22 - 30°
- 22 - 30°

- BESTEHENDE STRASSENBEGRÄNZUNGSLINIE
- NEUFESTZUSTELLENDENDE BAULINIE ZWINGEND
- NEUFESTZUSTELLENDENDE BAUGRENZE
- GRENZE DES PLANUNGSGBIETES
- ÖFFENTLICHE STRASSENFLÄCHEN
- GEHWEG
- ÖFFENTLICHE GRÜNFLÄCHEN
- NICHT ÜBERBAUBARE GRUNDSTÜCKSFLÄCHEN

- BESTEHENDE GRUNDSTÜCKSGRENZEN
- AUFZUBEHENDENDE GRUNDSTÜCKSGRENZEN
- GEPLANTE GRUNDSTÜCKSGRENZEN

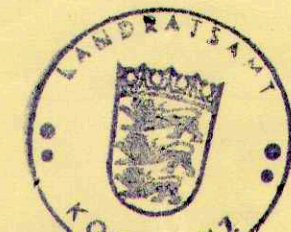

Genehmigt gem. § 11 des
Bundesbaugesetzes
Landratamt Konstanz
- Stadtverwaltung -
Konstanz, den 9. Dez. 1964
In Vertretung

Rechtsverbindlich seit 14. I. 1965

KONSTANZ, DEN 28.5.1964 ENGEN, DEN 17. I. 1964
DER PLANFERTIGER: DER BÜRGERMEISTER:
ARNOLD JAHN
BAU- UND
FRIER-ARCHITEKT
KONSTANZ
GLÄRNISCHSTR. 9. TEL. 2114

