

# Bebauungsplan


für das Gewann „Im Tal“

Längenschnitt

der Straße A-B (L.I. O. Nr. 193a)

M. d. L. 1:1000

M. d. H. 1:100

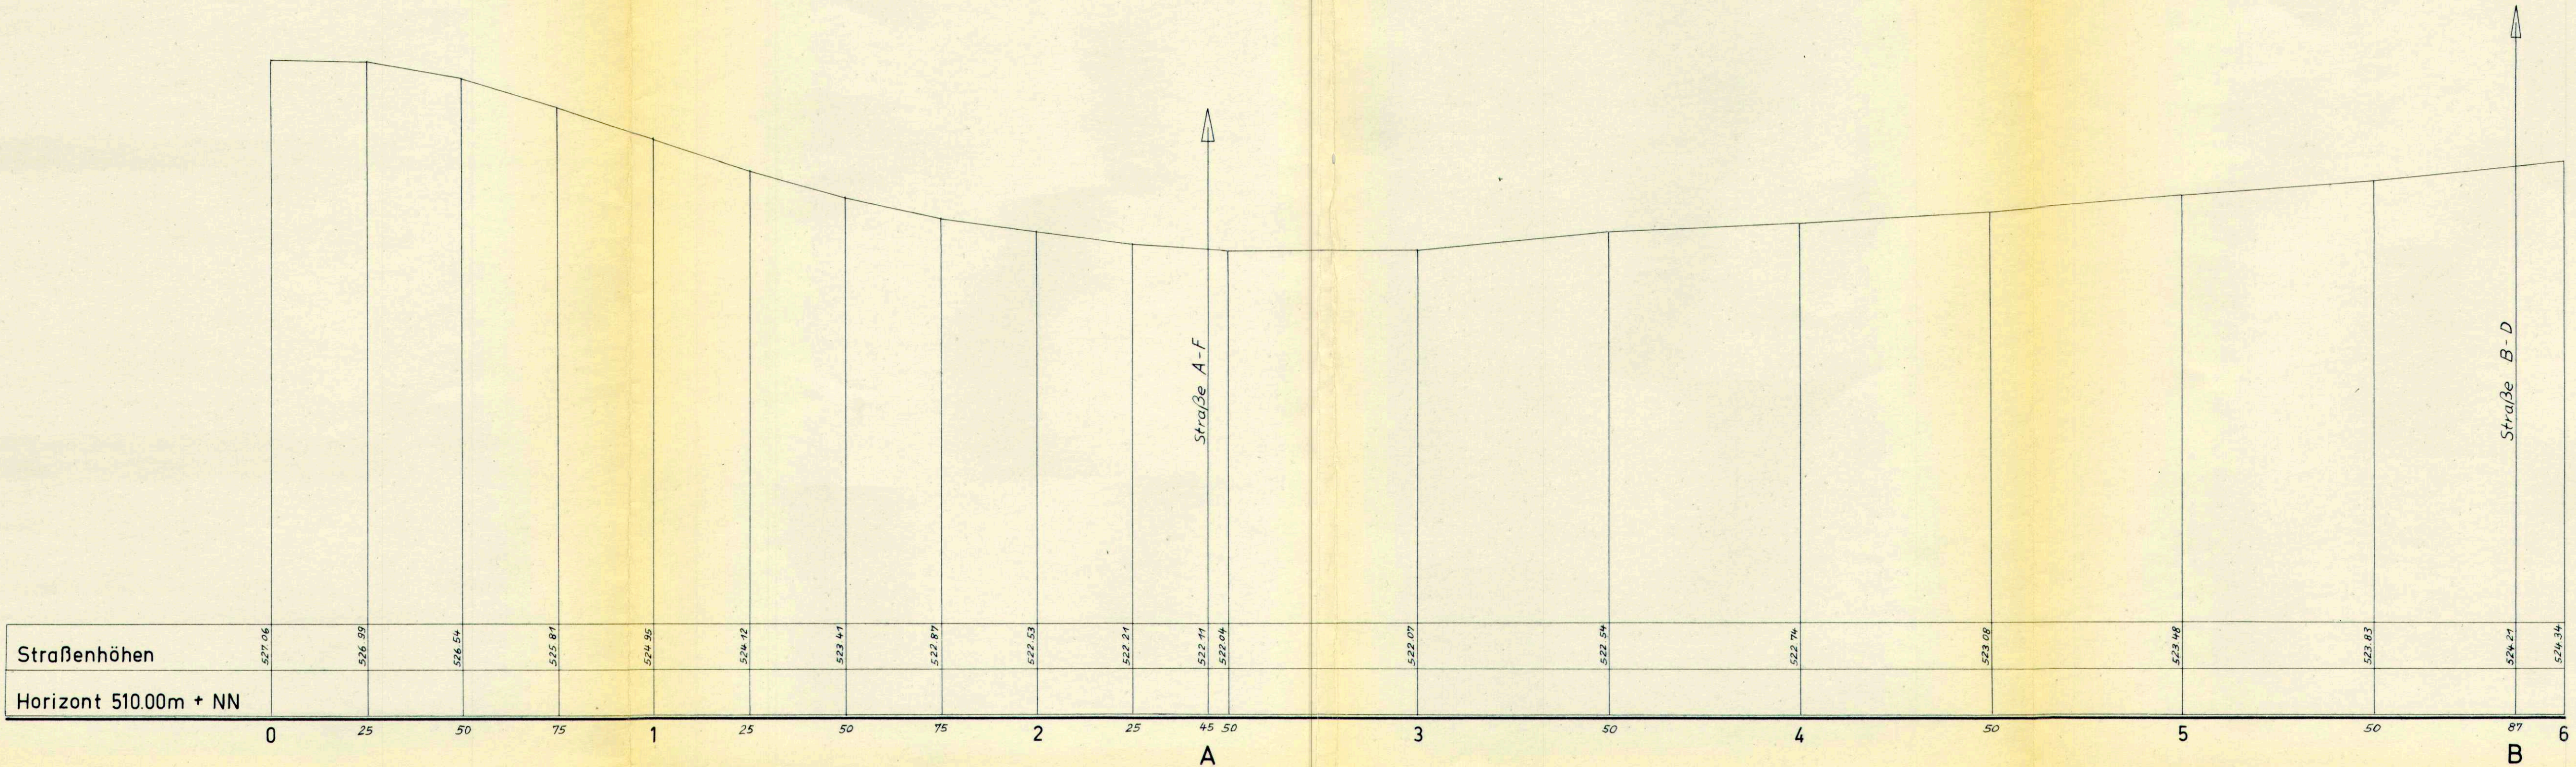


Konstanz, den 20.1. 1964

Der Planfertiger:

ARNO JAHN  
BAU-ING. B.D.B.  
FREIER ARCHITEKT  
KONSTANZ  
GLÄRNISCHSTR. 5 · TEL. 2114

Engen, den 31.1. 1964

Der Bürgermeister:

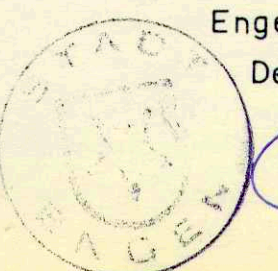

*[Handwritten signature]*