


Schnitt VIII - VIII

Schnitt X-X

Schnitt XII - XII


Schnitt XIV - XIV

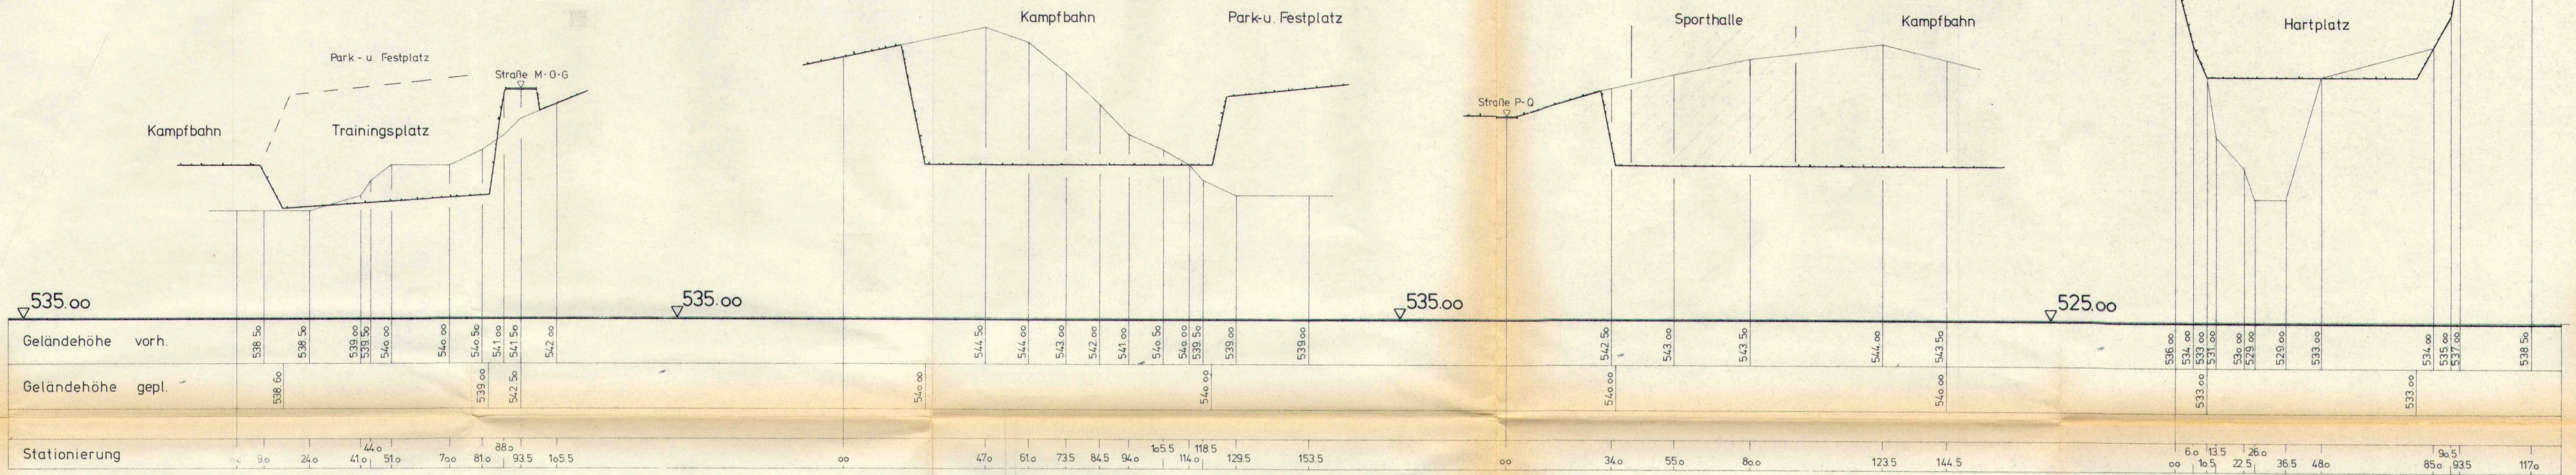

Schnitt IX-IX

Schnitt XI-XI

Schnitt XIII - XIII

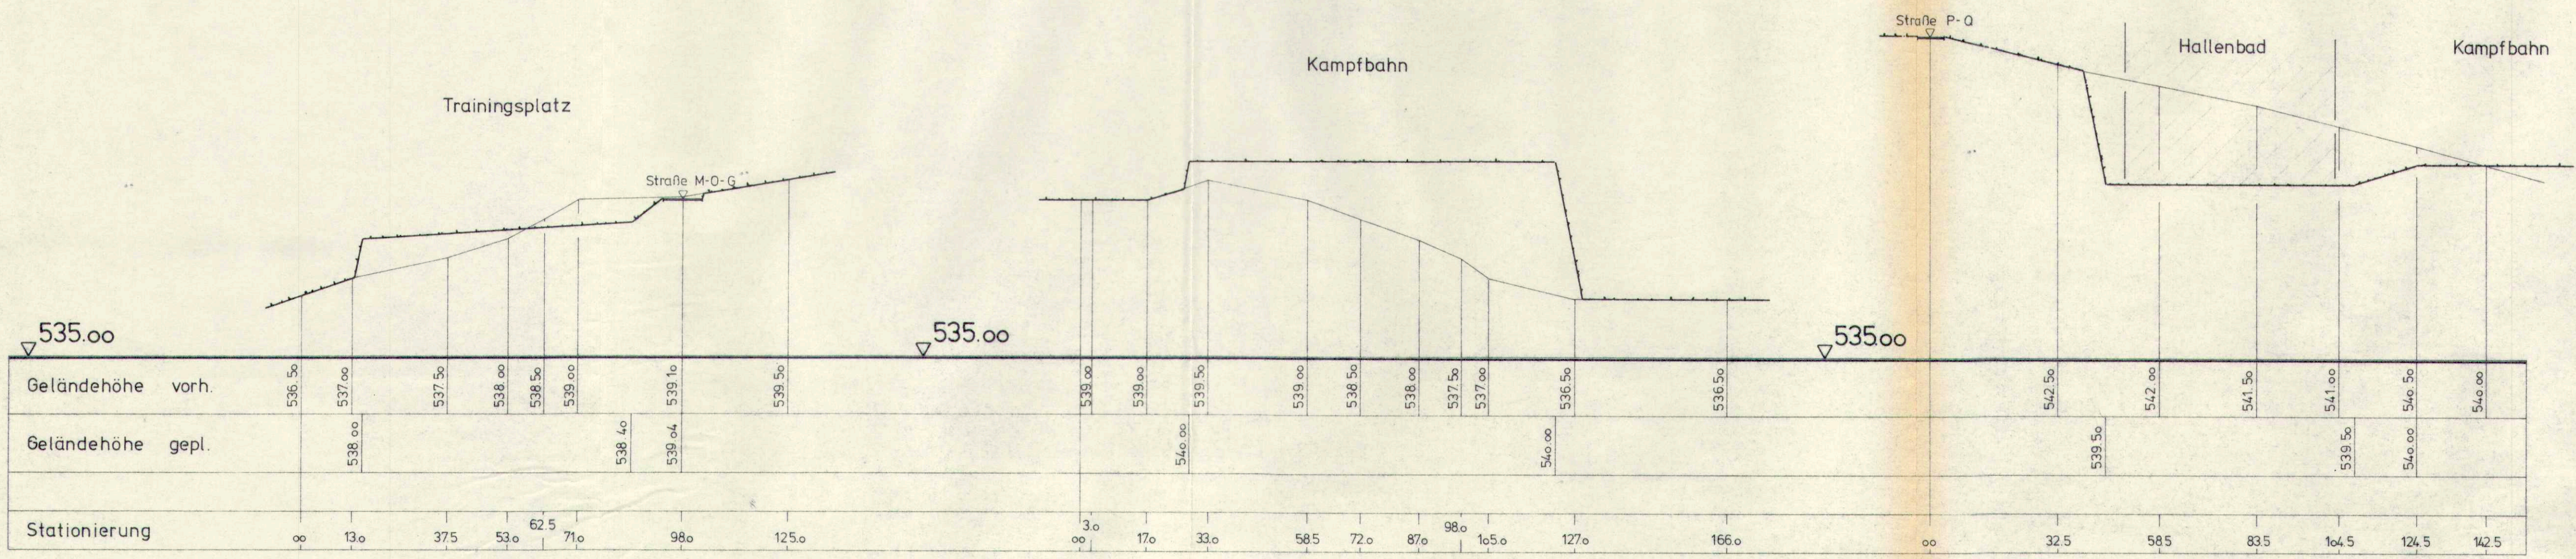

Bauherr: STADT ENGEN
 Projekt: Bebauungsplan "Friedhof - Grub"
 Geländeschnitte: VIII; IX; X; XI; XII; XIII; XIV
 Anlage: 5.3
 Maßstab: 1 : 1000 / 100
 Bürgermeister: *[Signature]*
 Stadtbauamt: *[Signature]*