


Hinwirkung: Strassenhöhen sind unterdrückt

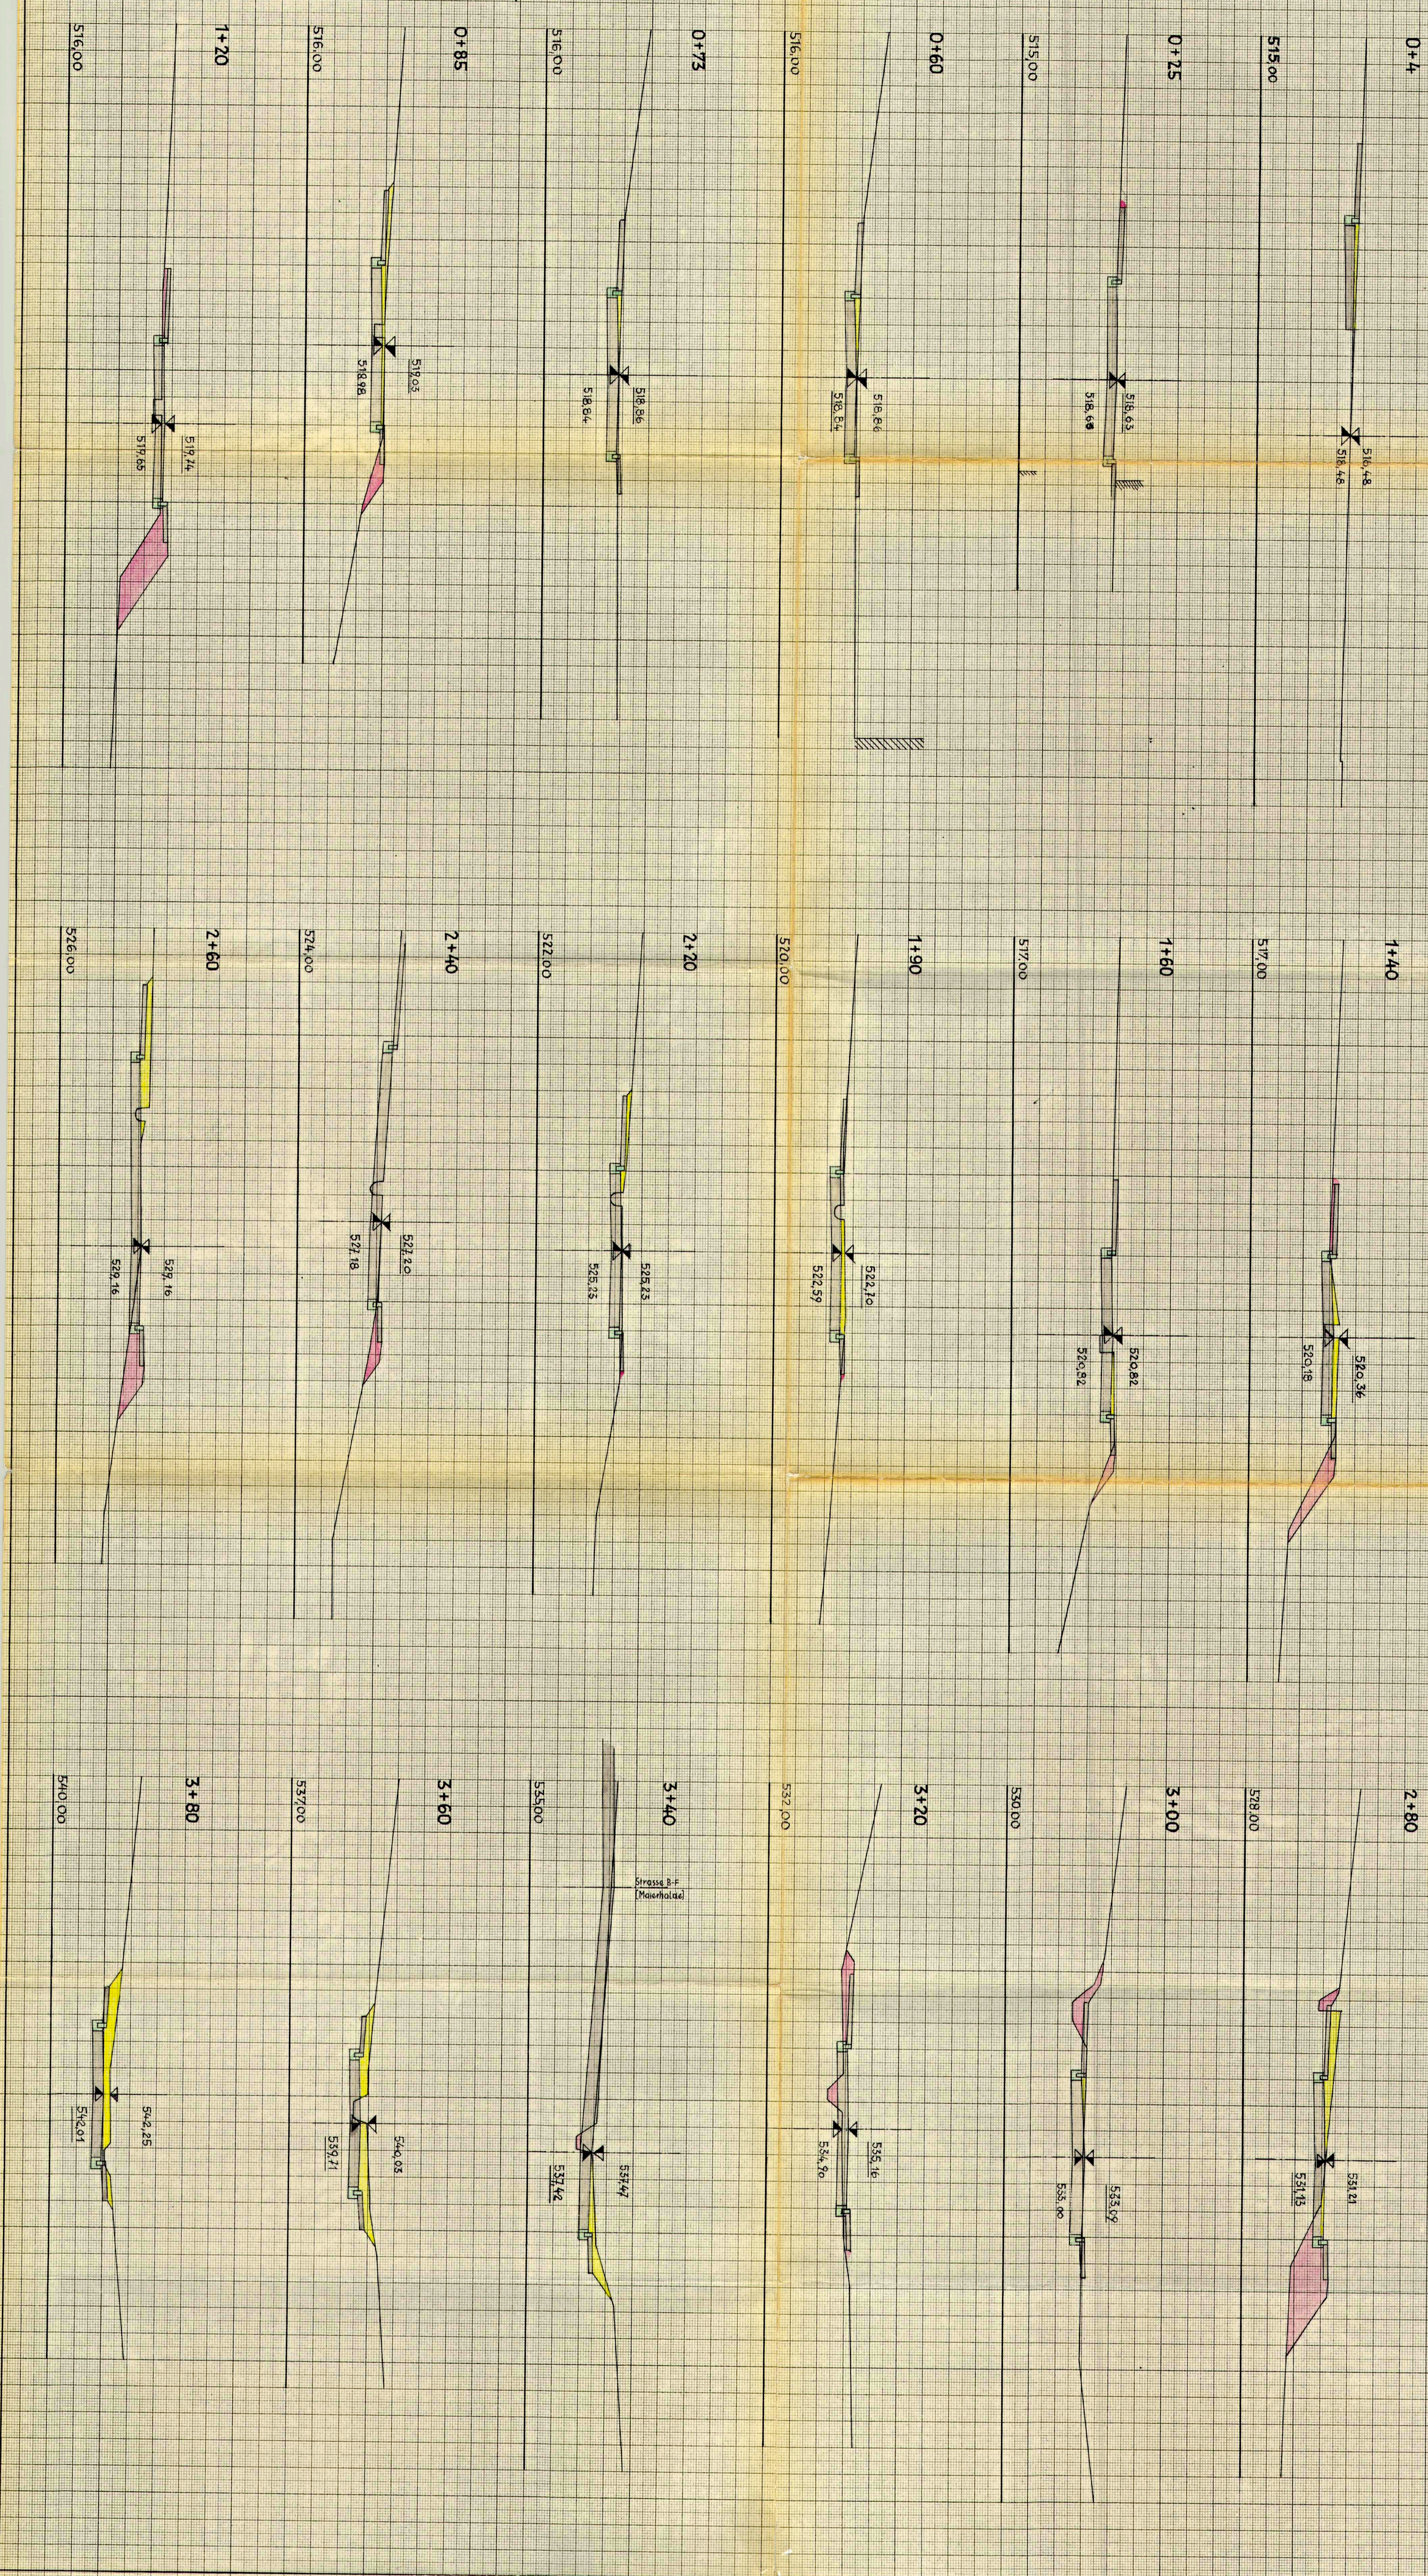



Stadt Engen

Blatt 1

Teilbauungsgebiet
"Erweiterung Maierhalde"

Querschnitte
der Straße L-H (Ballenbergstraße)
M 1:100

Konstanz, dem 27.1981
Der Flurhüter
ARNOLD JAHN
MILITÄR-INGENIEUR
München
Engen, dem 28.1981
Der Bürgermeister
Arnold Jahn

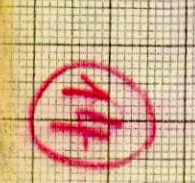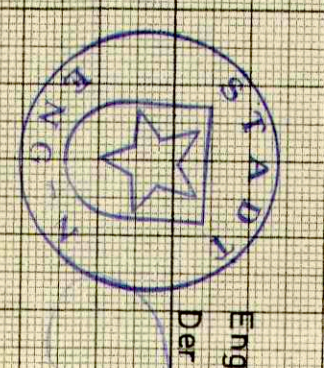

Anlage 1
auf Auftrag vom 14.10.81, Gehörsig