Anmerkung: Straßenhöhen sind unterstrichen

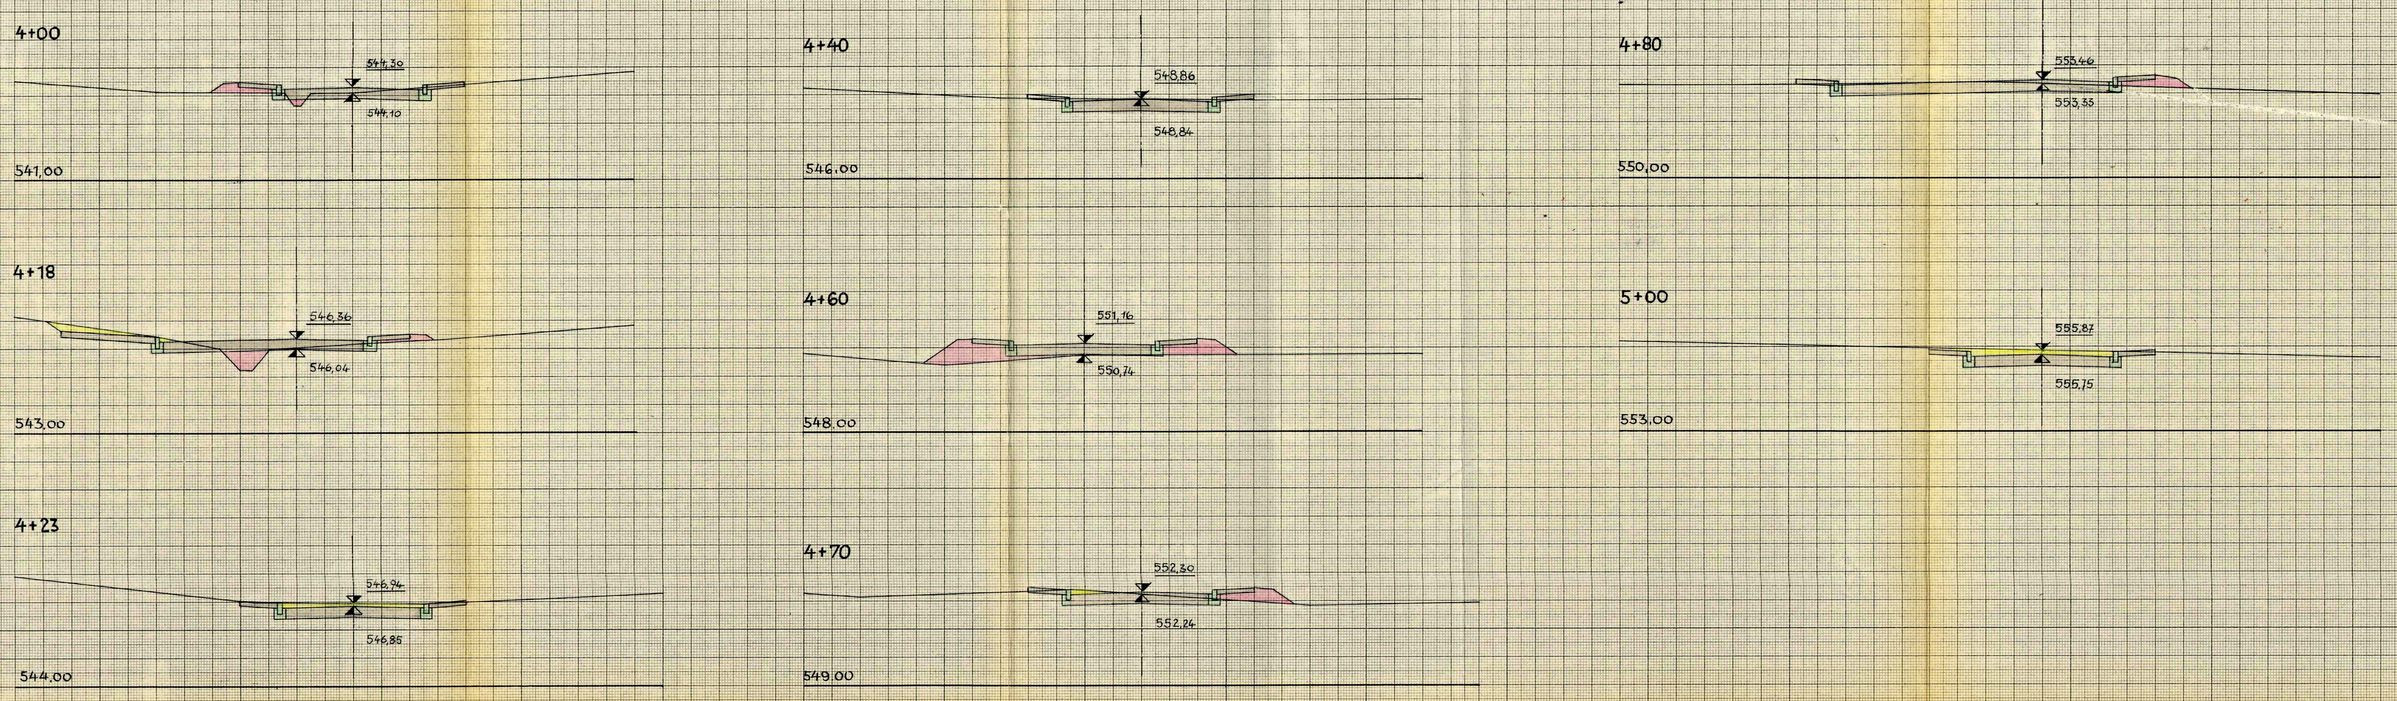

Stadt
Engen

Anlage ~~16~~ 17 Fertigung 1
~~zum Antrag vom 26.7.1961 gehörig~~

Blatt 2

Teilbebauungsgebiet "Erweiterung Maierhalde"

Querschnitte der Straße L – H (Ballenbergstraße)

M.1:100

Konstanz, den 17.7. 1961
Der Planfertiger
ARNO JAHN
BAU-ING. + ING. F. VERMST. BDB
INGENIEURBÜRO KONSTANZ
GLÄRNISCHSTRASSE 4 TELEFON 2114

Engen, den 24.7.1961
Der Bürgermeister
17.II.1964

13