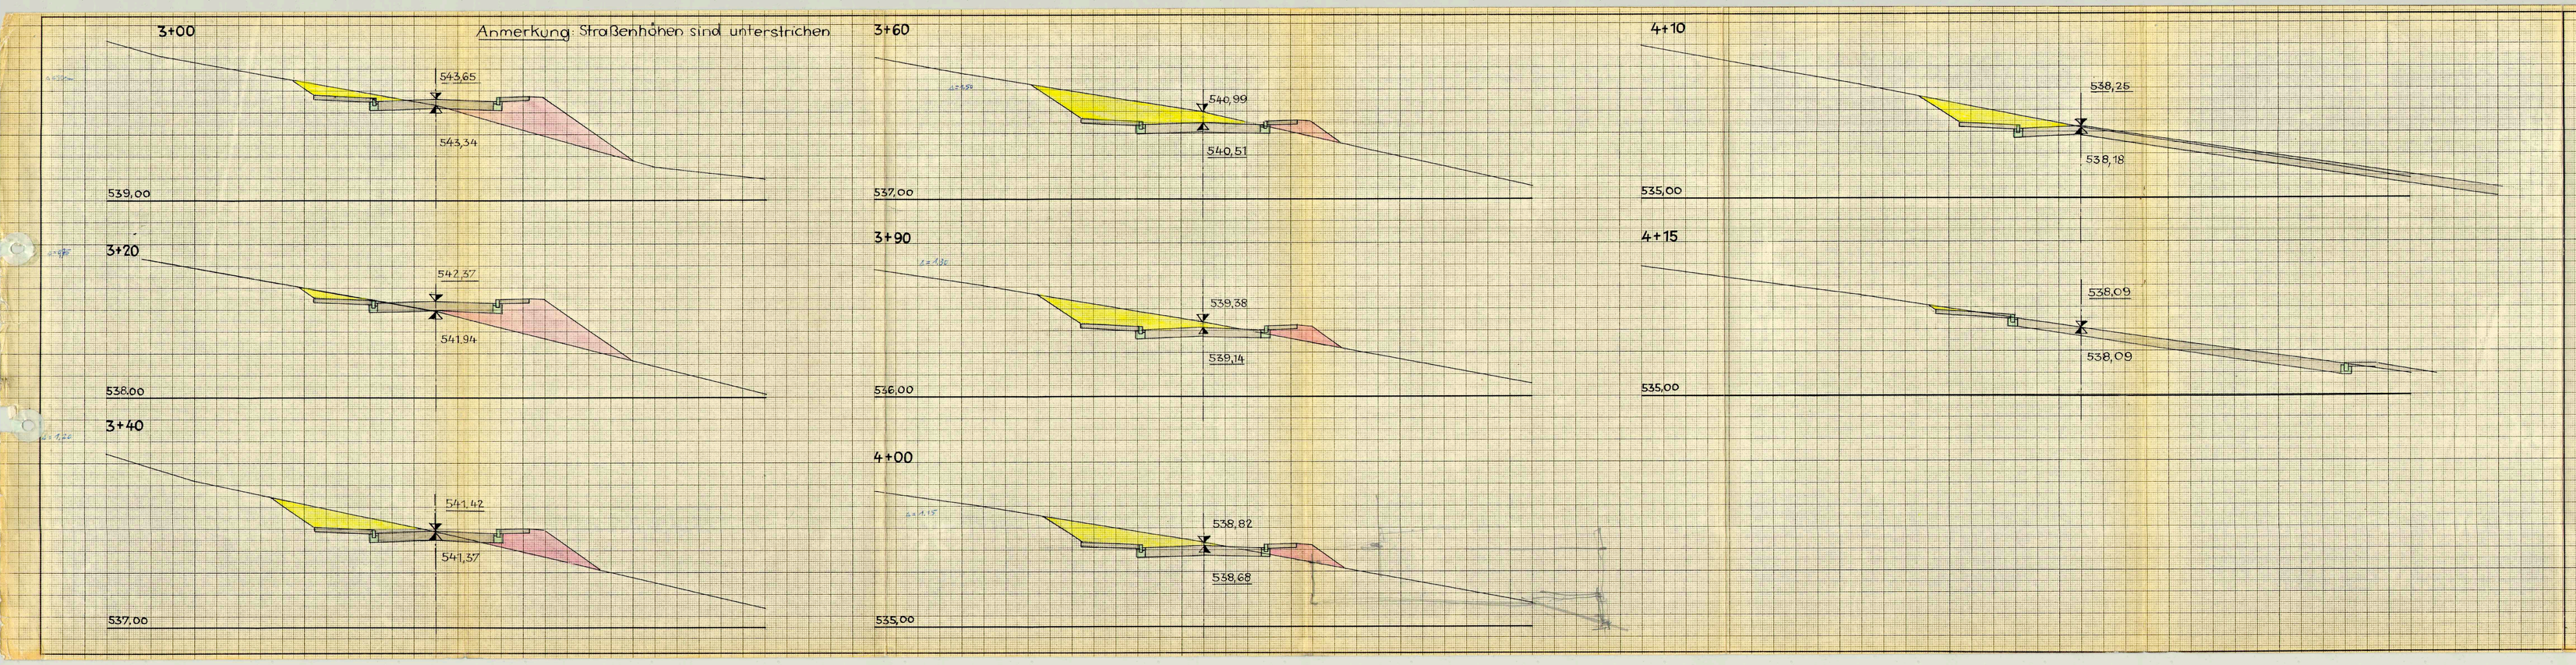

Stadt
Engen

Anlage 19 Fertigung 1
~~zum Antrag vom 26.2.1961 gehörig~~

Blatt 2

Teilbebauungsgebiet "Erweiterung Maierhalde"

Querschnitte der Straße M-F(Maierhalde)

M 1:100

Konstanz, den 17.7.1961
Der Planfertiger
ARNO JAHN
BAU- UND KULTURBAUAMT, BOB
INGENIEURBÜRO KONSTANZ
GLARNISCHSTR. 58 · TELEFON 2114

Engen, den 26.2.1961
Der Bürgermeister

17.7.1964

16