
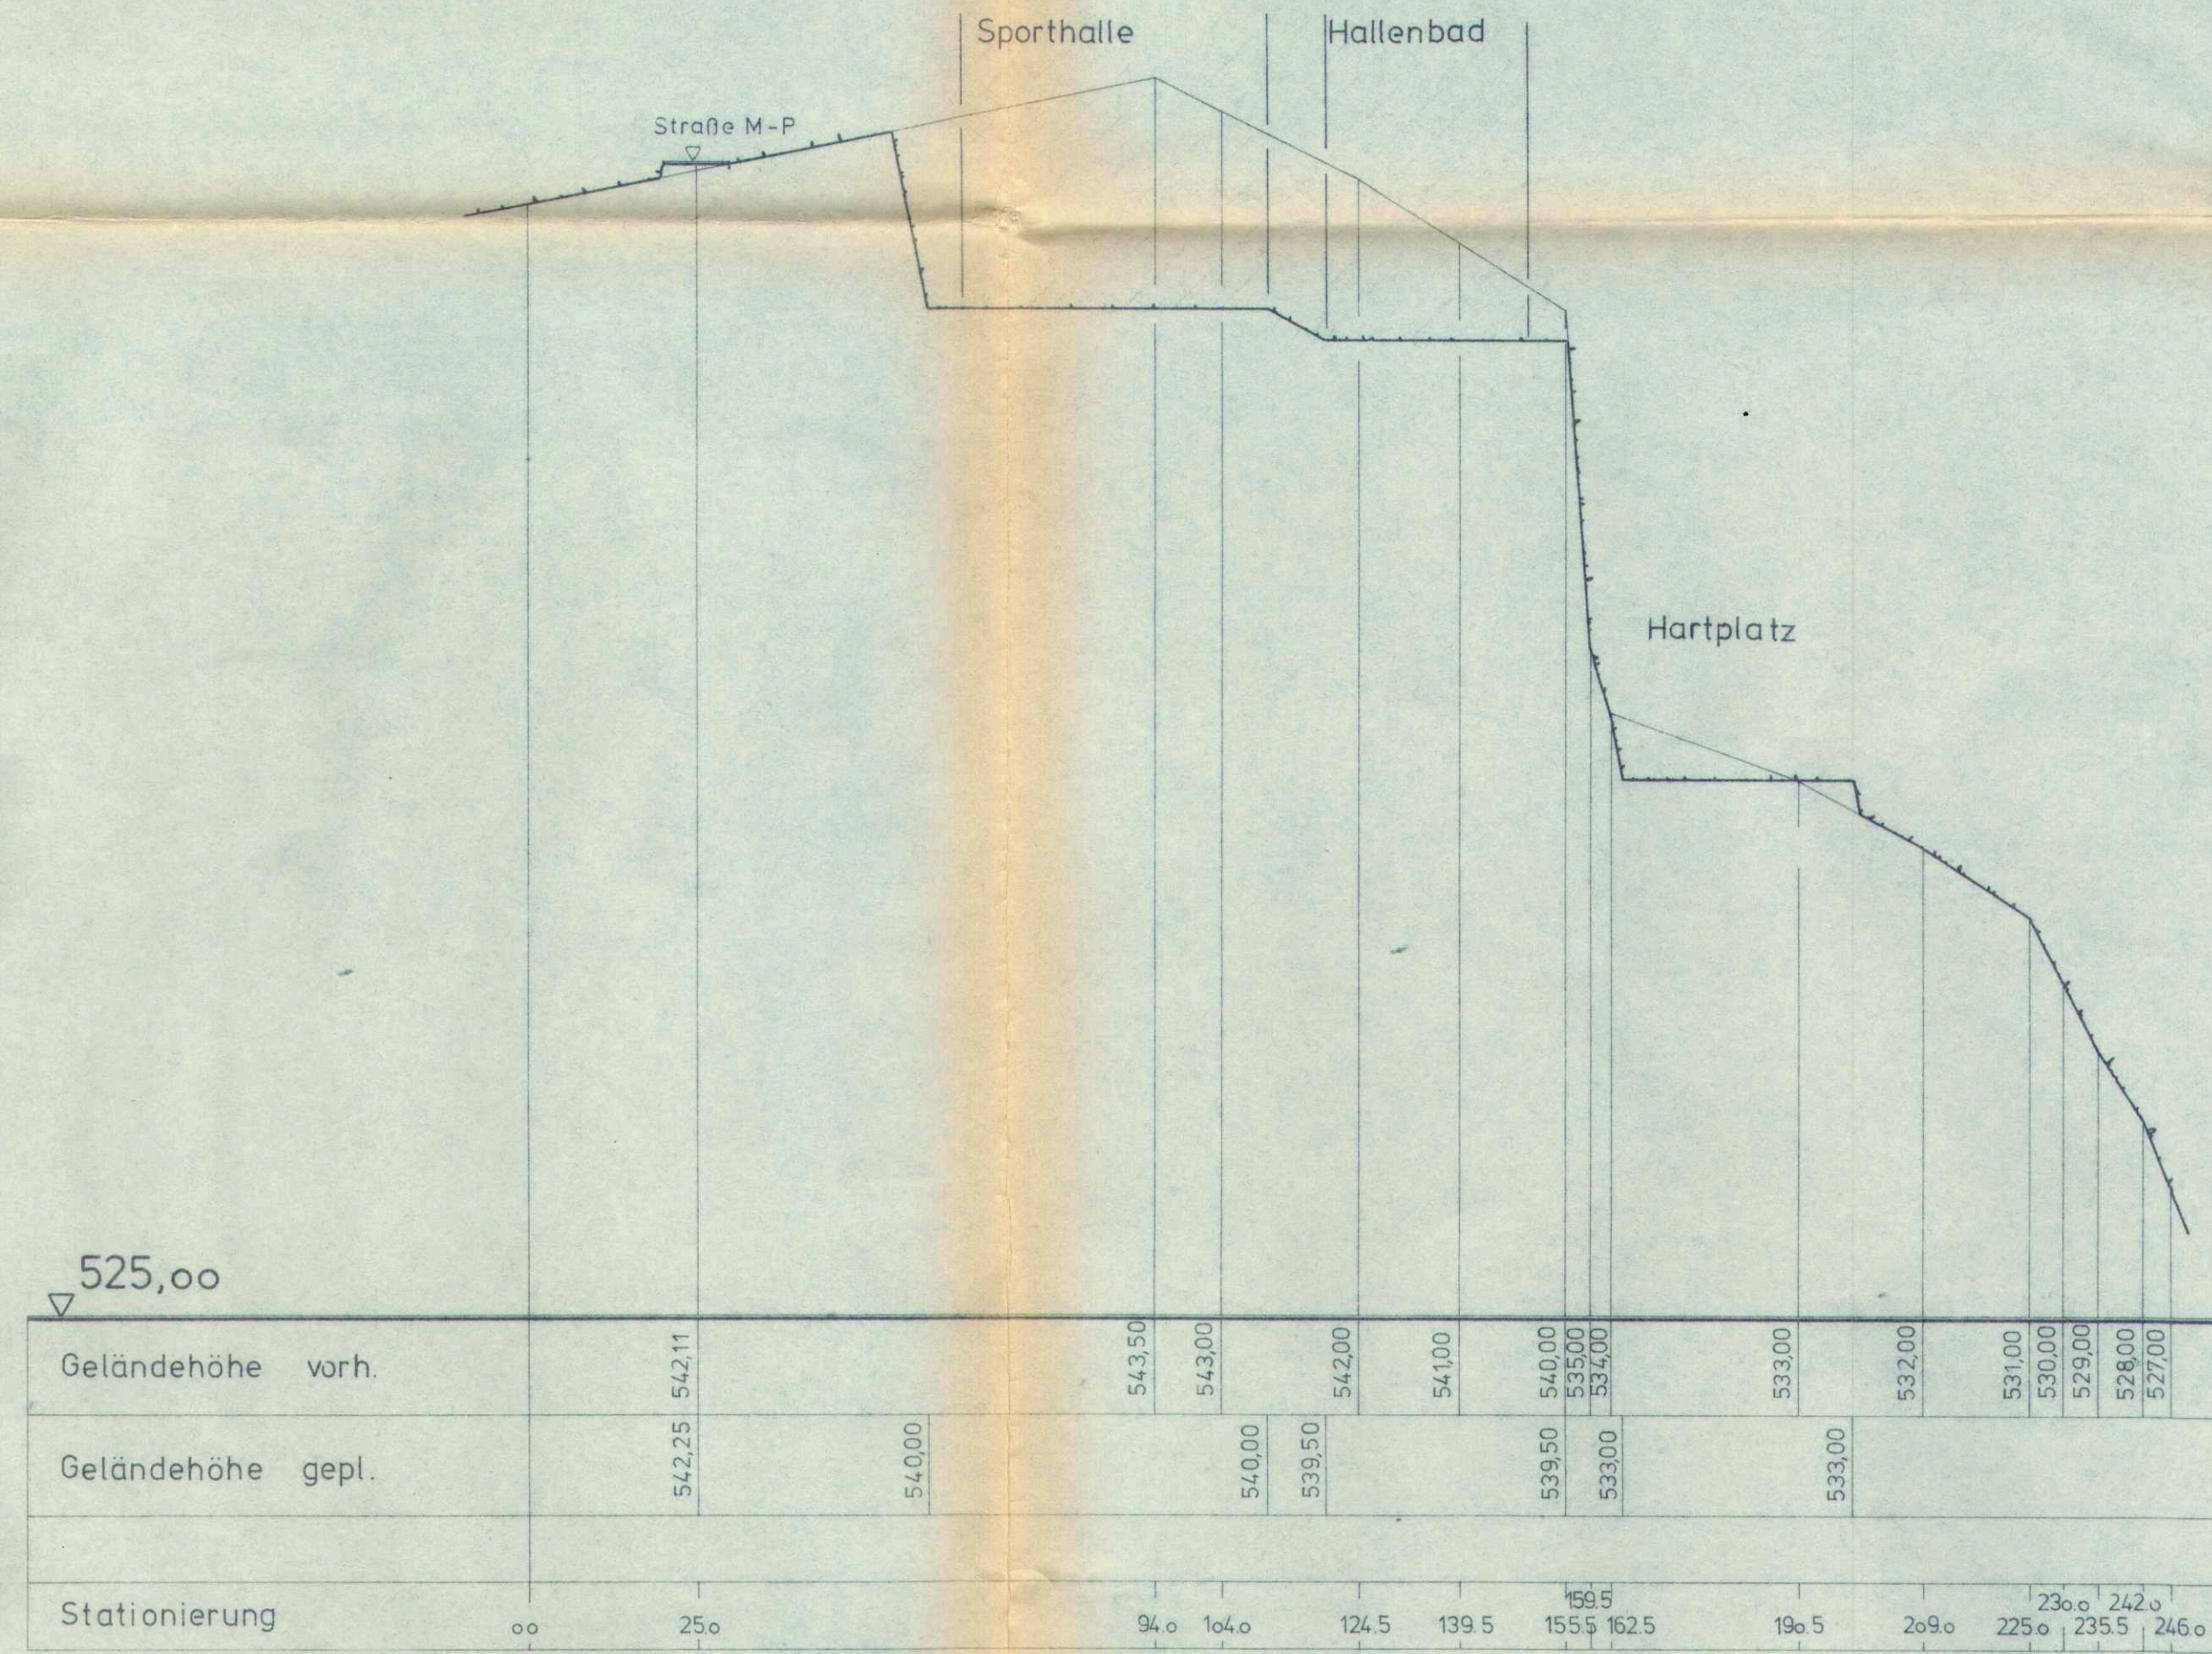



Schnitt VI - VI

Schnitt IV - IV

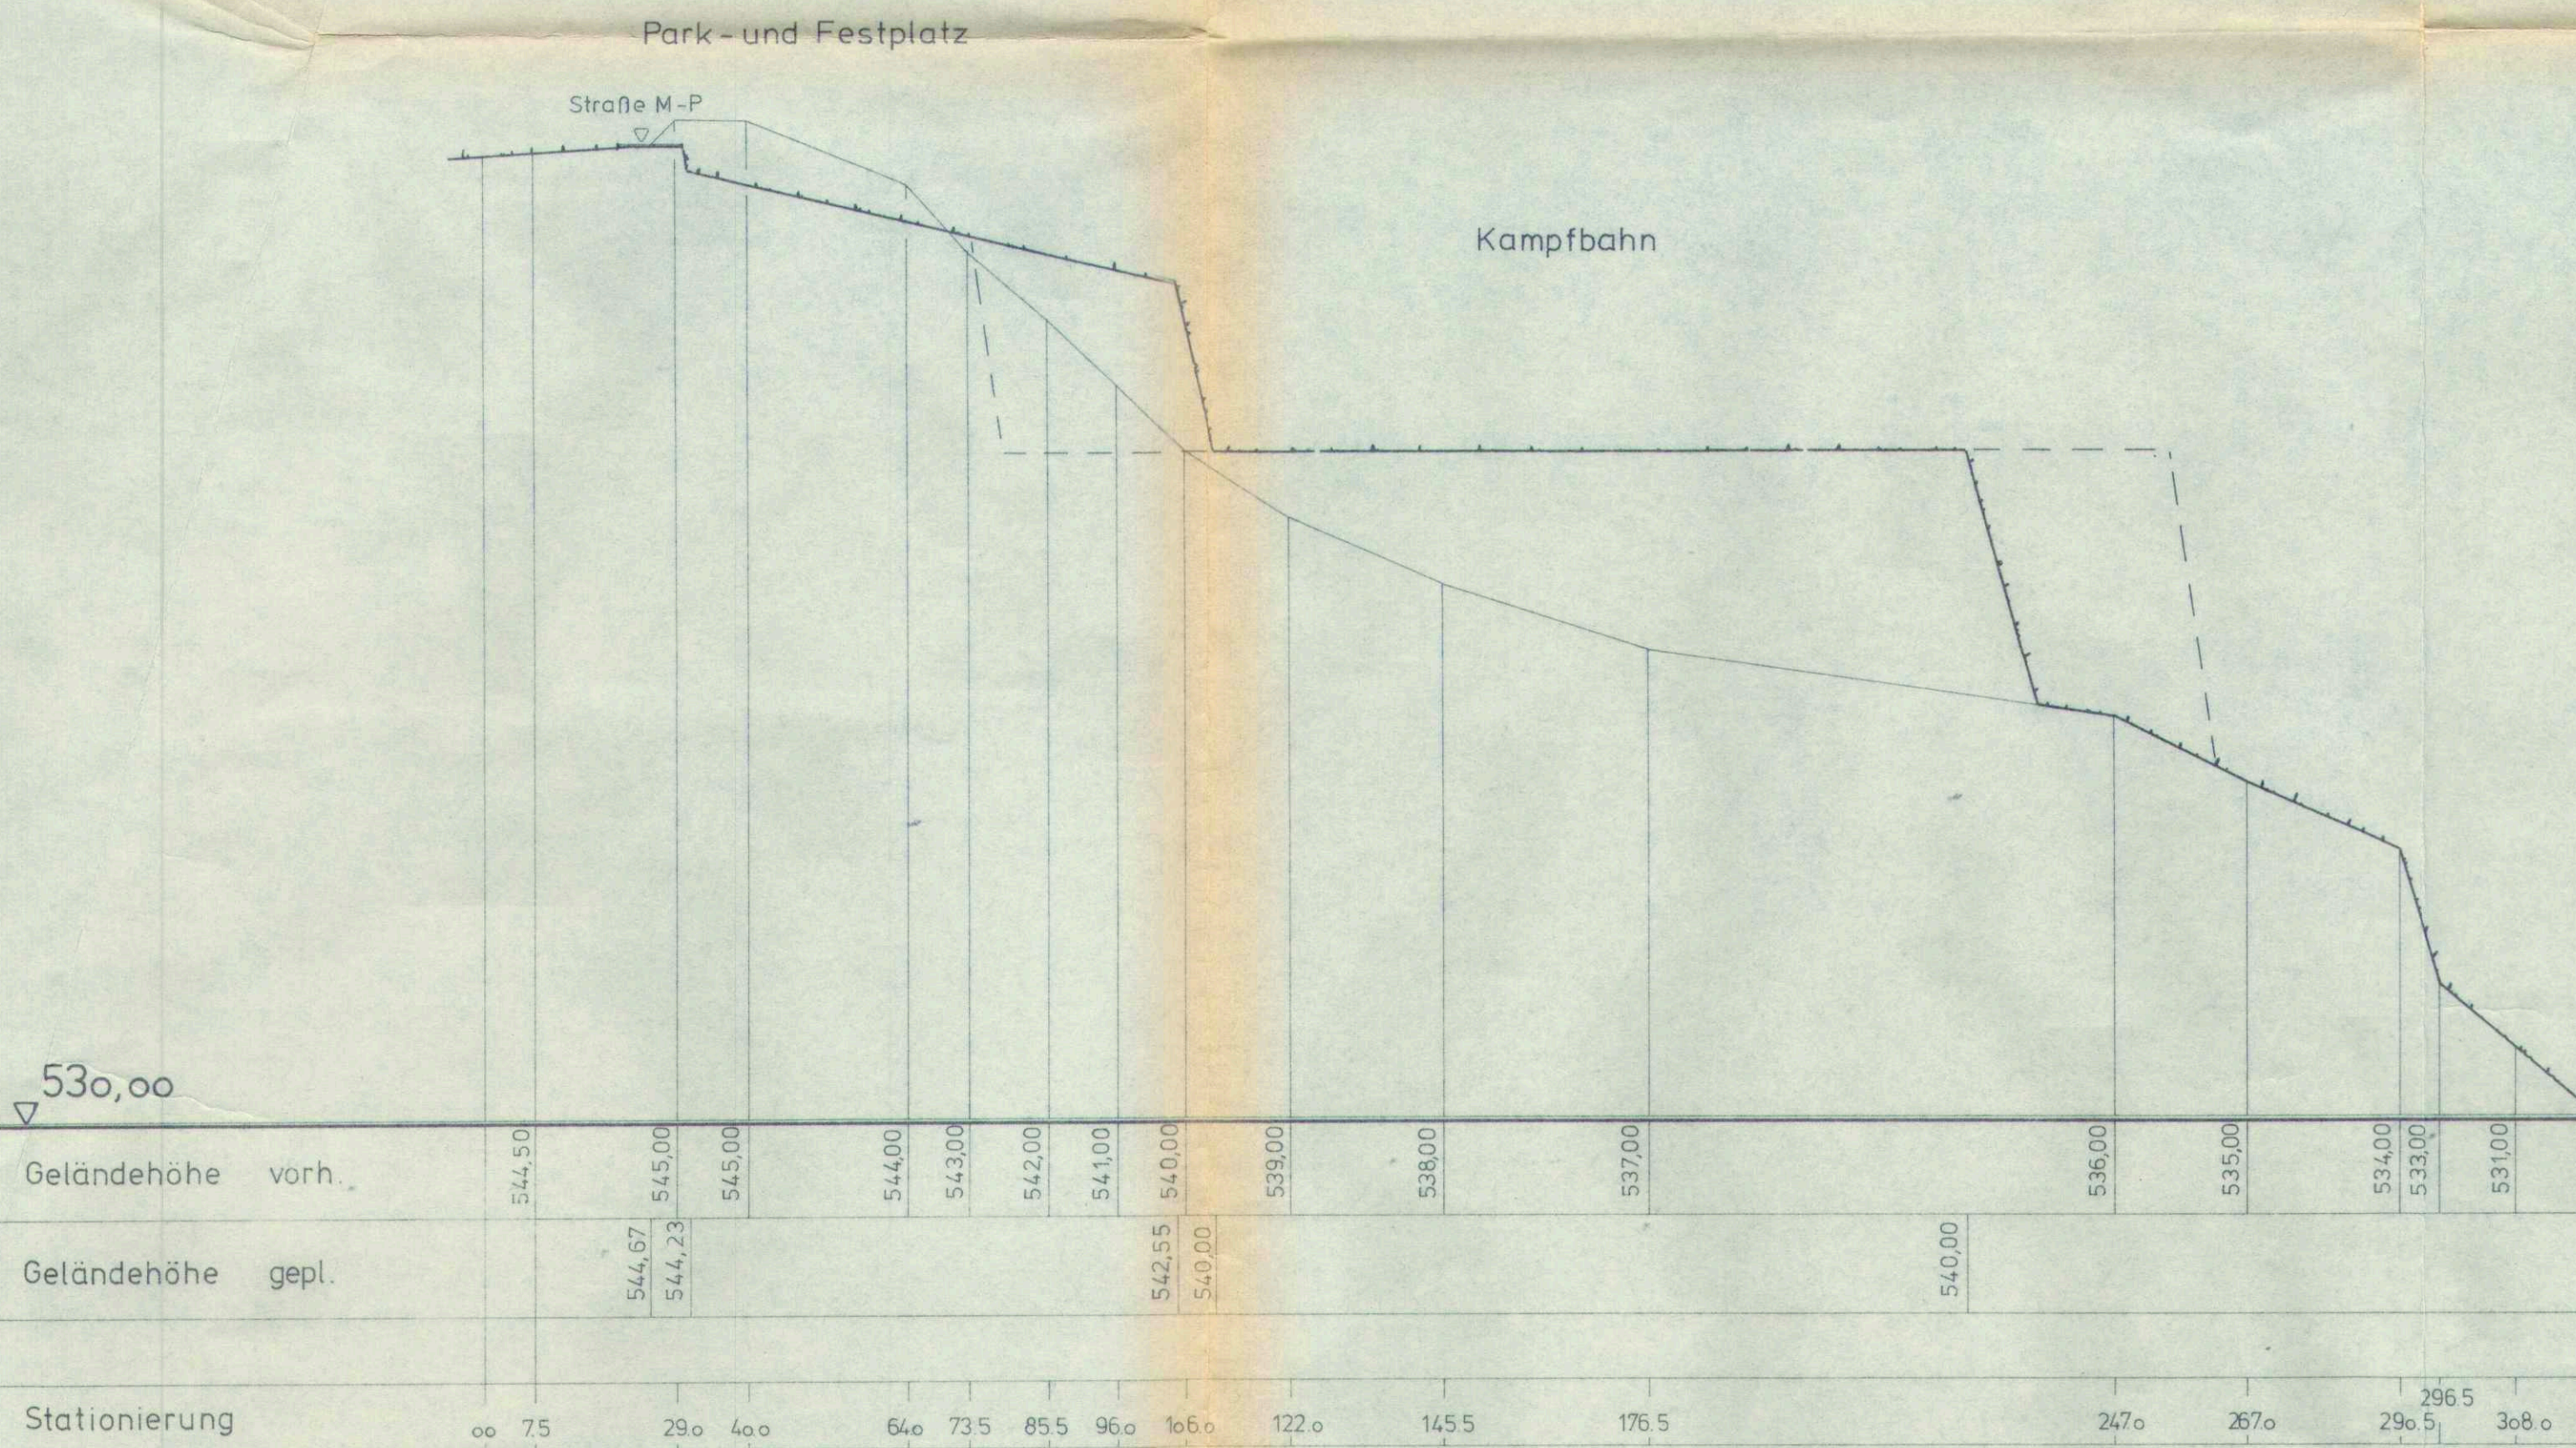

Schnitt V - V

Schnitt VII - VII

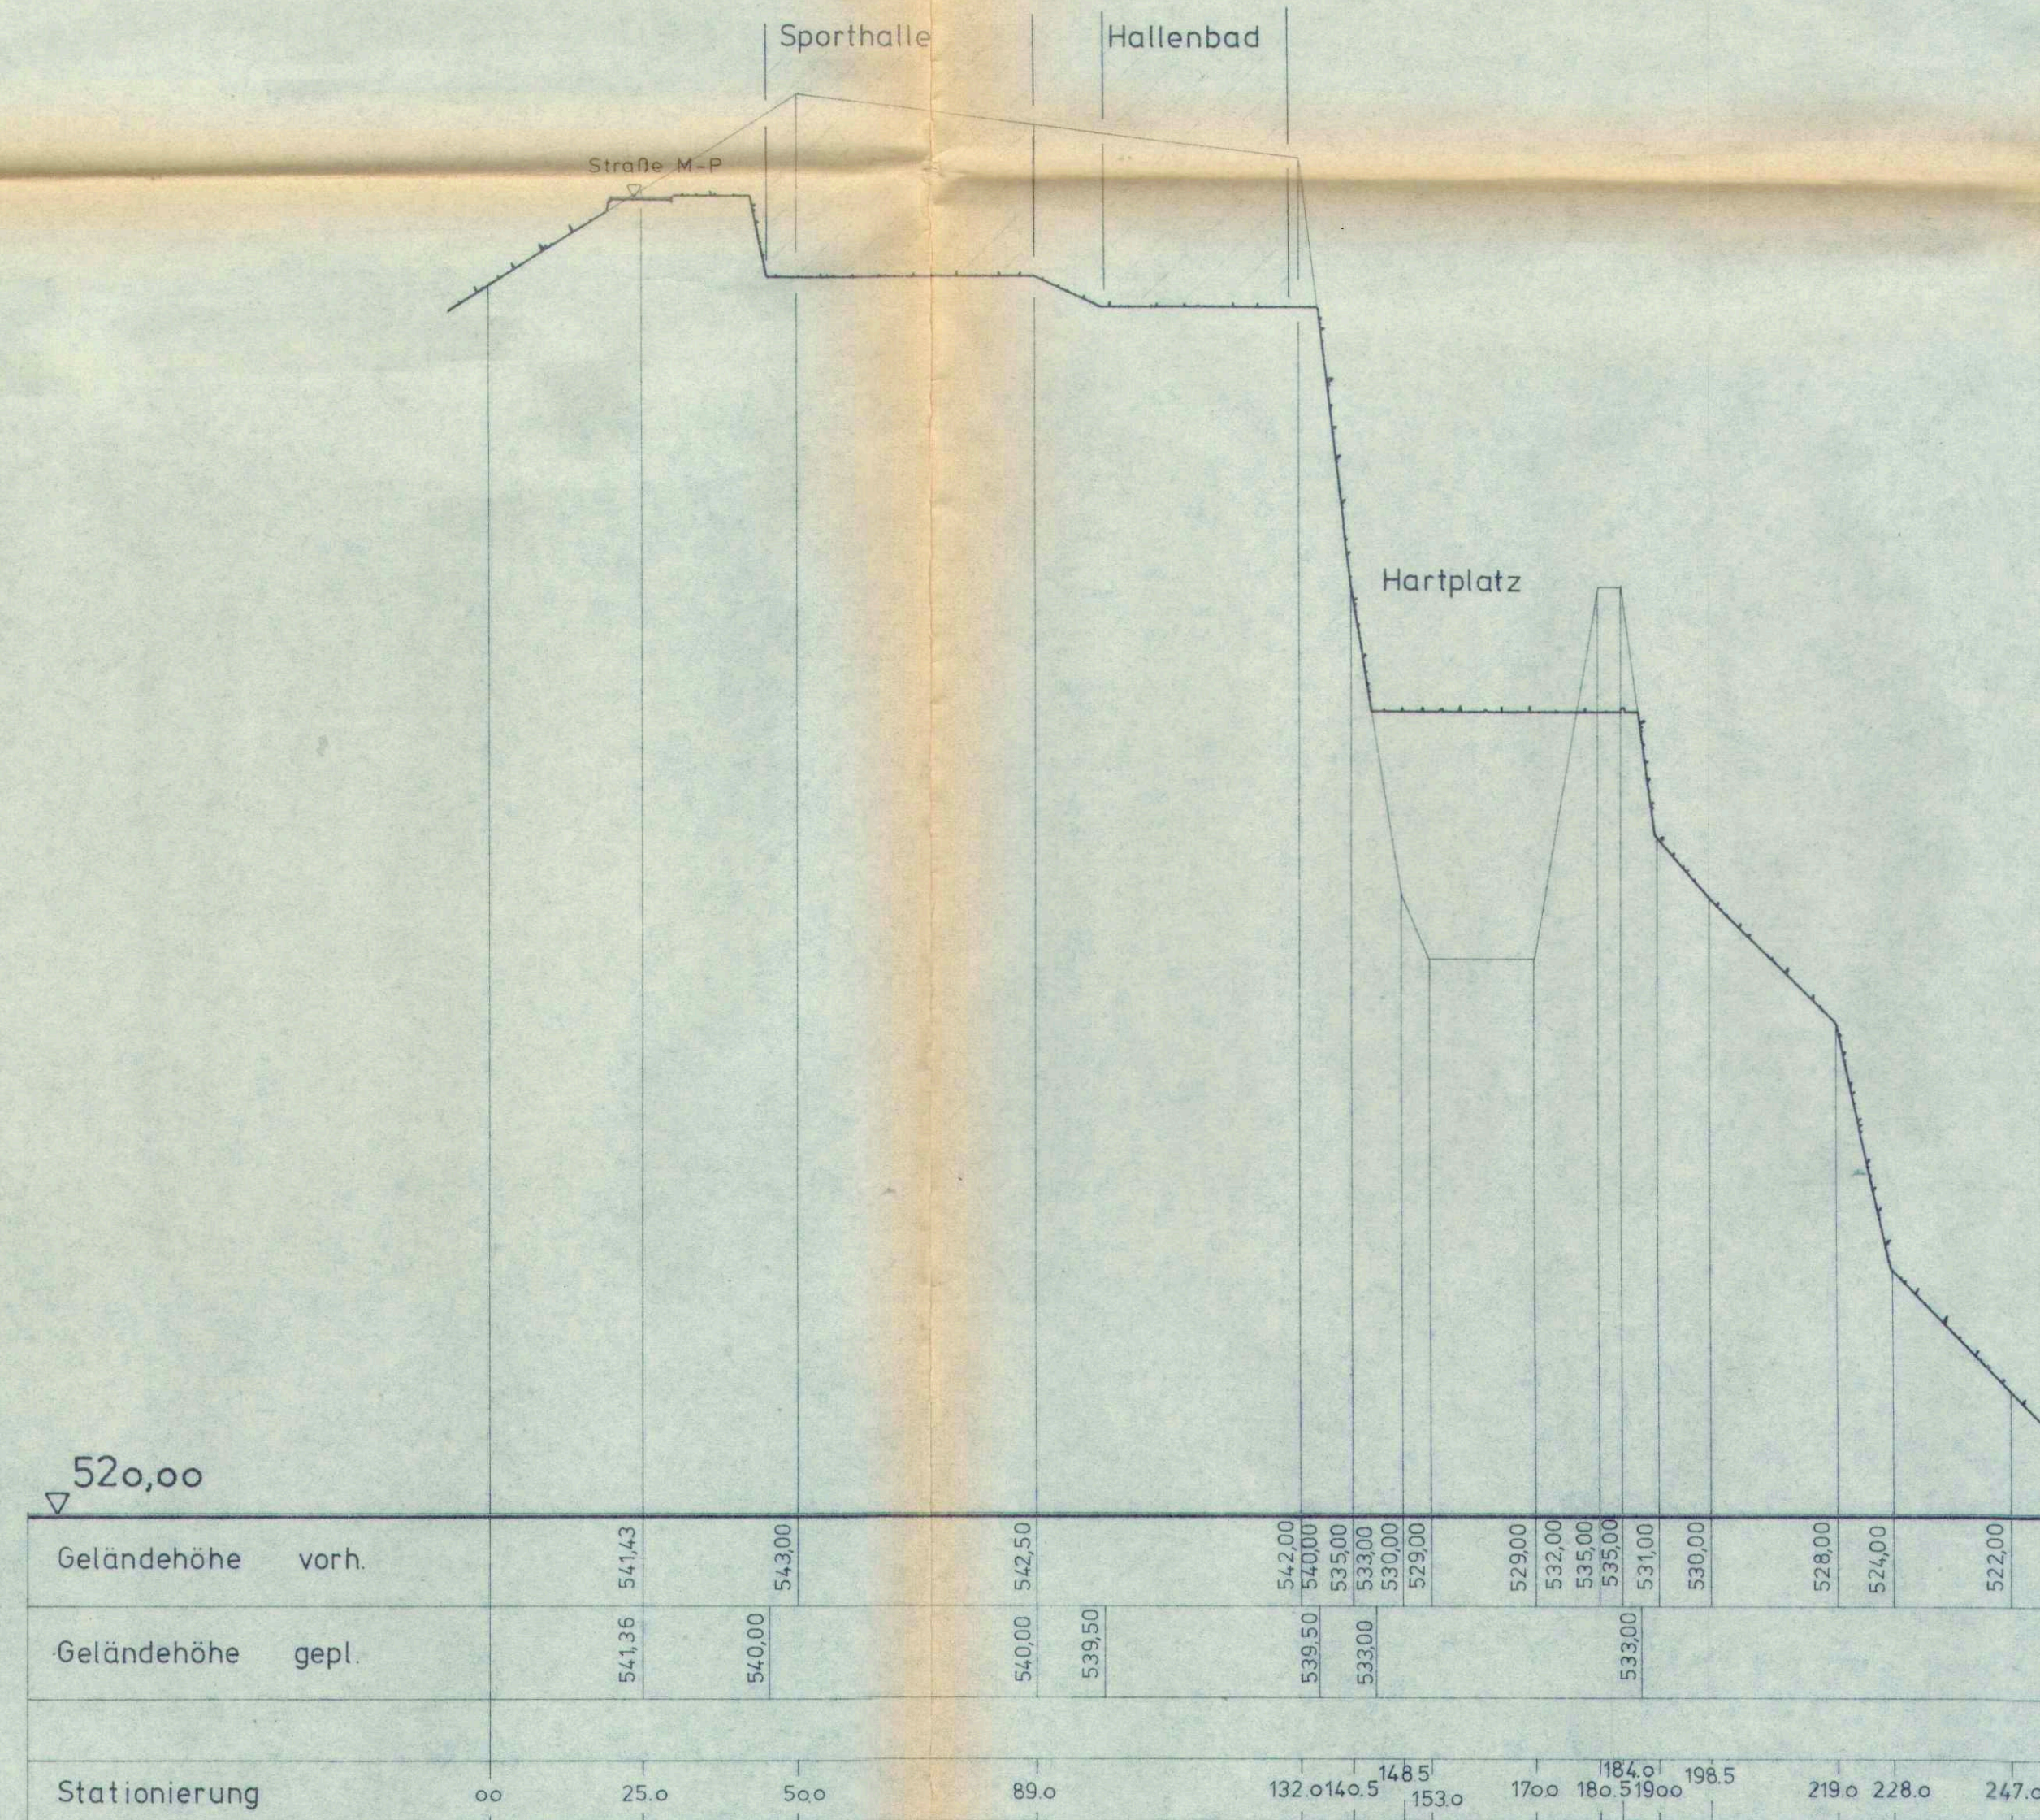

Bauherr: STADT ENGEN  
 Projekt: Bebauungsplan "Friedhof-Grub"  
 Geländeschnitte IV ; V ; VI ; VII Anlage 5.2  
 Maßstab 1:1000 / 100  
 Bürgermeister: [Signature] Stadtbaumeister: [Signature]  
 Aufgestellt: Engen, den 12.9.1977